


図面-1

## 名古屋大学アクセスマップ

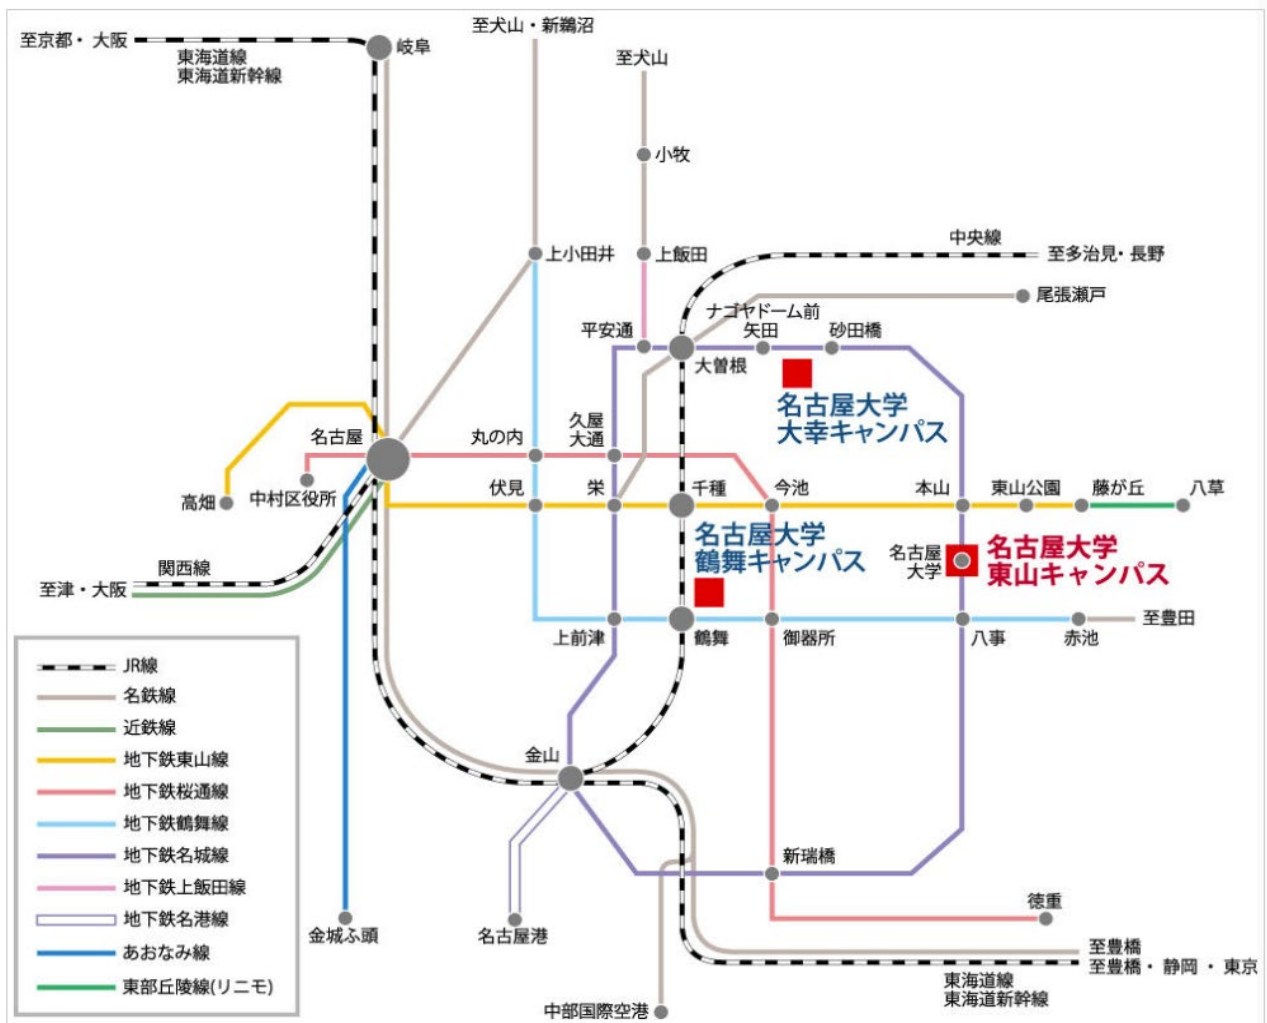

### ◆ 東山地区

#### 鉄道

1. 地下鉄名城線名古屋大学駅下車徒歩5分(1km)
2. JR名古屋駅・名鉄名古屋駅・近鉄名古屋駅からの場合…地下鉄東山線藤が丘方面に乗車し、本山駅で地下鉄名城線右回りに乗り換え、名古屋大学駅下車。所要時間約30分(乗換含)
3. JR金山駅・名鉄金山駅からの場合…地下鉄名城線左回りに乗車し、名古屋大学駅下車。所要時間約25分

### ◆ 鶴舞地区



#### 鉄道・バス

1. JR中央線・鶴舞駅(名大病院口側)下車徒歩3分(1km)
2. 地下鉄(鶴舞線)鶴舞駅下車徒歩8分
3. 市バス「栄」から栄18系統「妙見町」行きに乗車し、「名大病院」下車。所要時間約15分

### ◆ 東山地区・鶴舞地区間の移動

1. 地区間の直線距離 4km
2. 交通手段等
  - ① 名古屋市営地下鉄(鶴舞線)・豊田市行 (4駅)→八事  
名古屋市営地下鉄(名城線)・左回り (1駅)→名古屋大学 7. 4km 17分
  - ② JR(中央本線)・瑞浪行 (4駅)→千種  
名古屋市営地下鉄(東山線)・藤が丘行 (3駅)→本山  
名古屋市営地下鉄(名城線)・右回り (1駅)→名古屋大学 5. 7km 17分

配置図

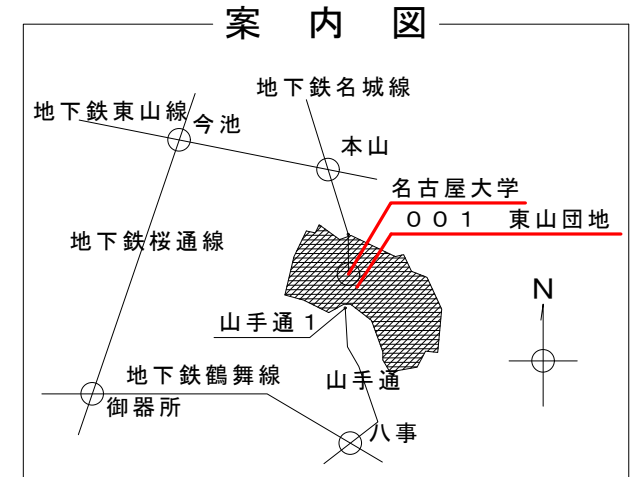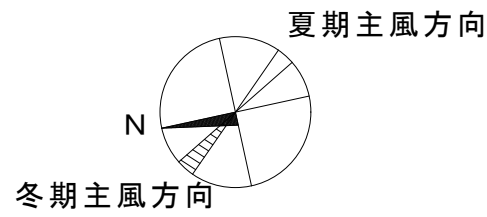


敷地面積	建築面積	建物延面積	建ぺい率	容積率	全学生数	学部等名	団地番号	団地名	所在地	学校番号	学校名	作成年度
700,850㎡ (内借用105㎡)	141,454㎡	495,590㎡	20.0%	71.0%	14,523人	文、法、経、育、理、農、工、情報学、国際開発、多元数理科学、環境学、 環境医学研究所、未来材料・ナノ研究所、宇宙地球環境研究所、情報基盤センター、RI総合センター、 物質科学国際研究センター、総合保健体育科学センター、附属・高等学校等	001	東山	名古屋市千種区不老町	0260	名古屋大学	令和3年





# 配 置 図



配置図

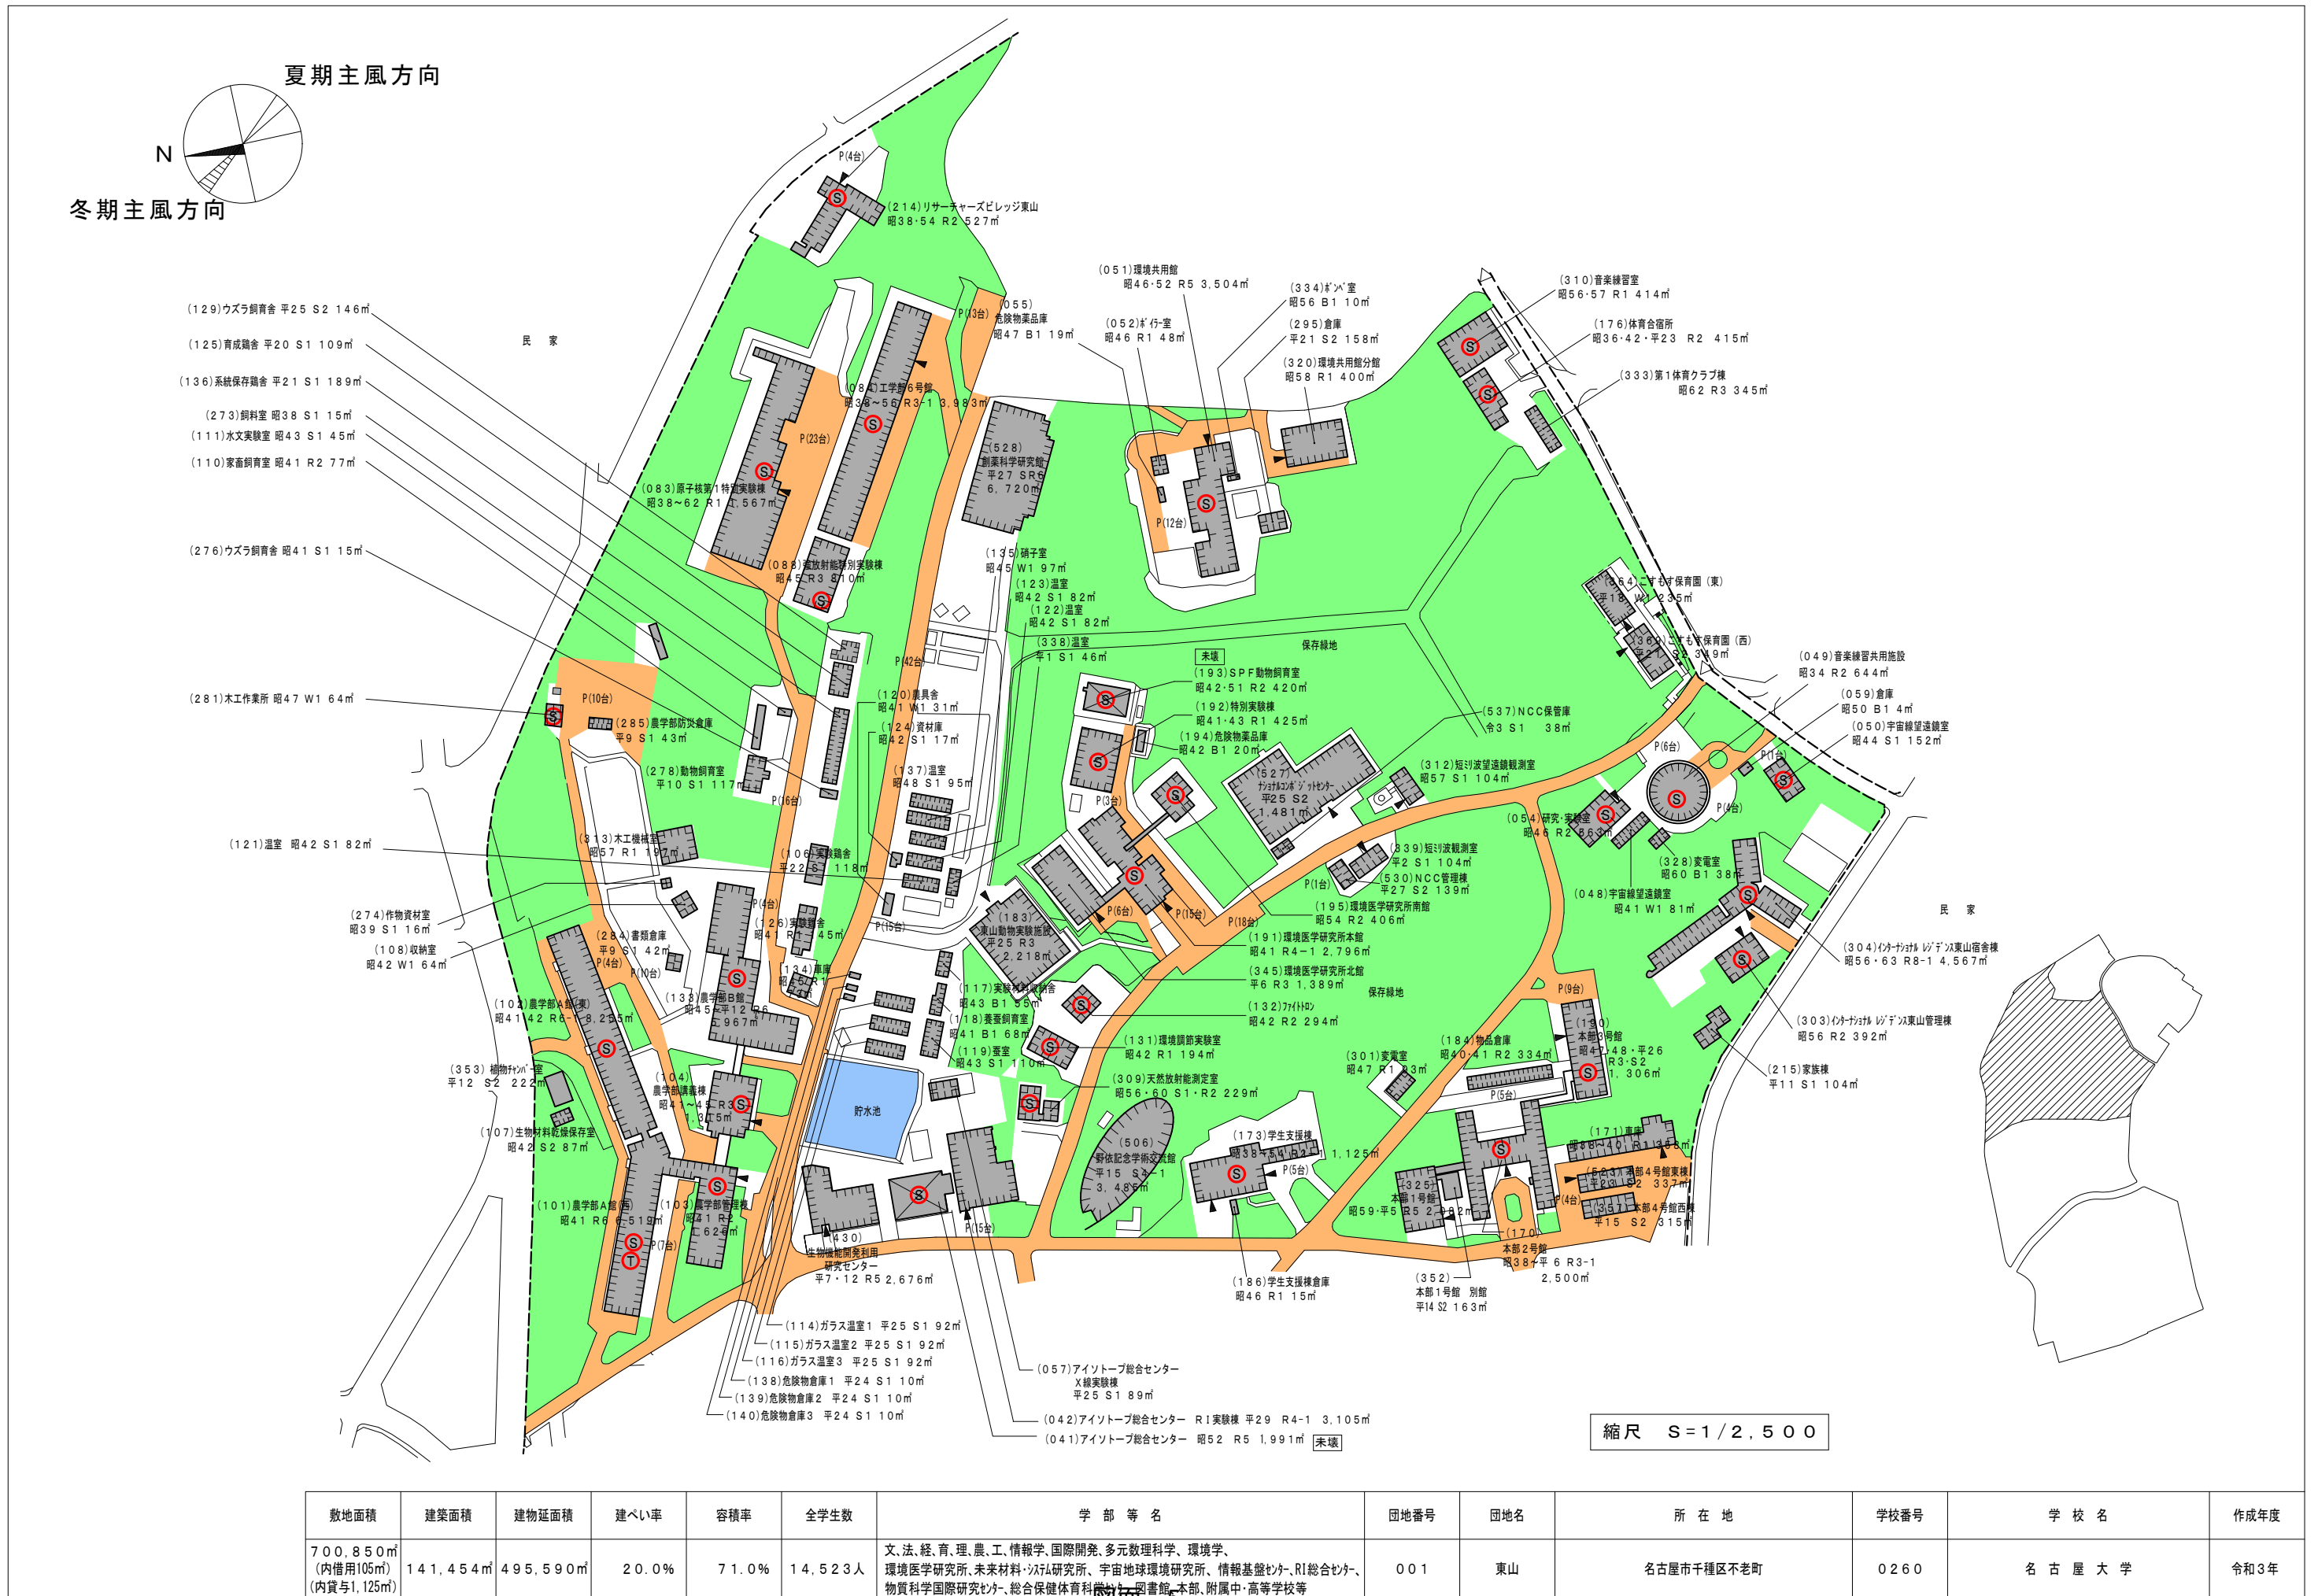


配 置 図

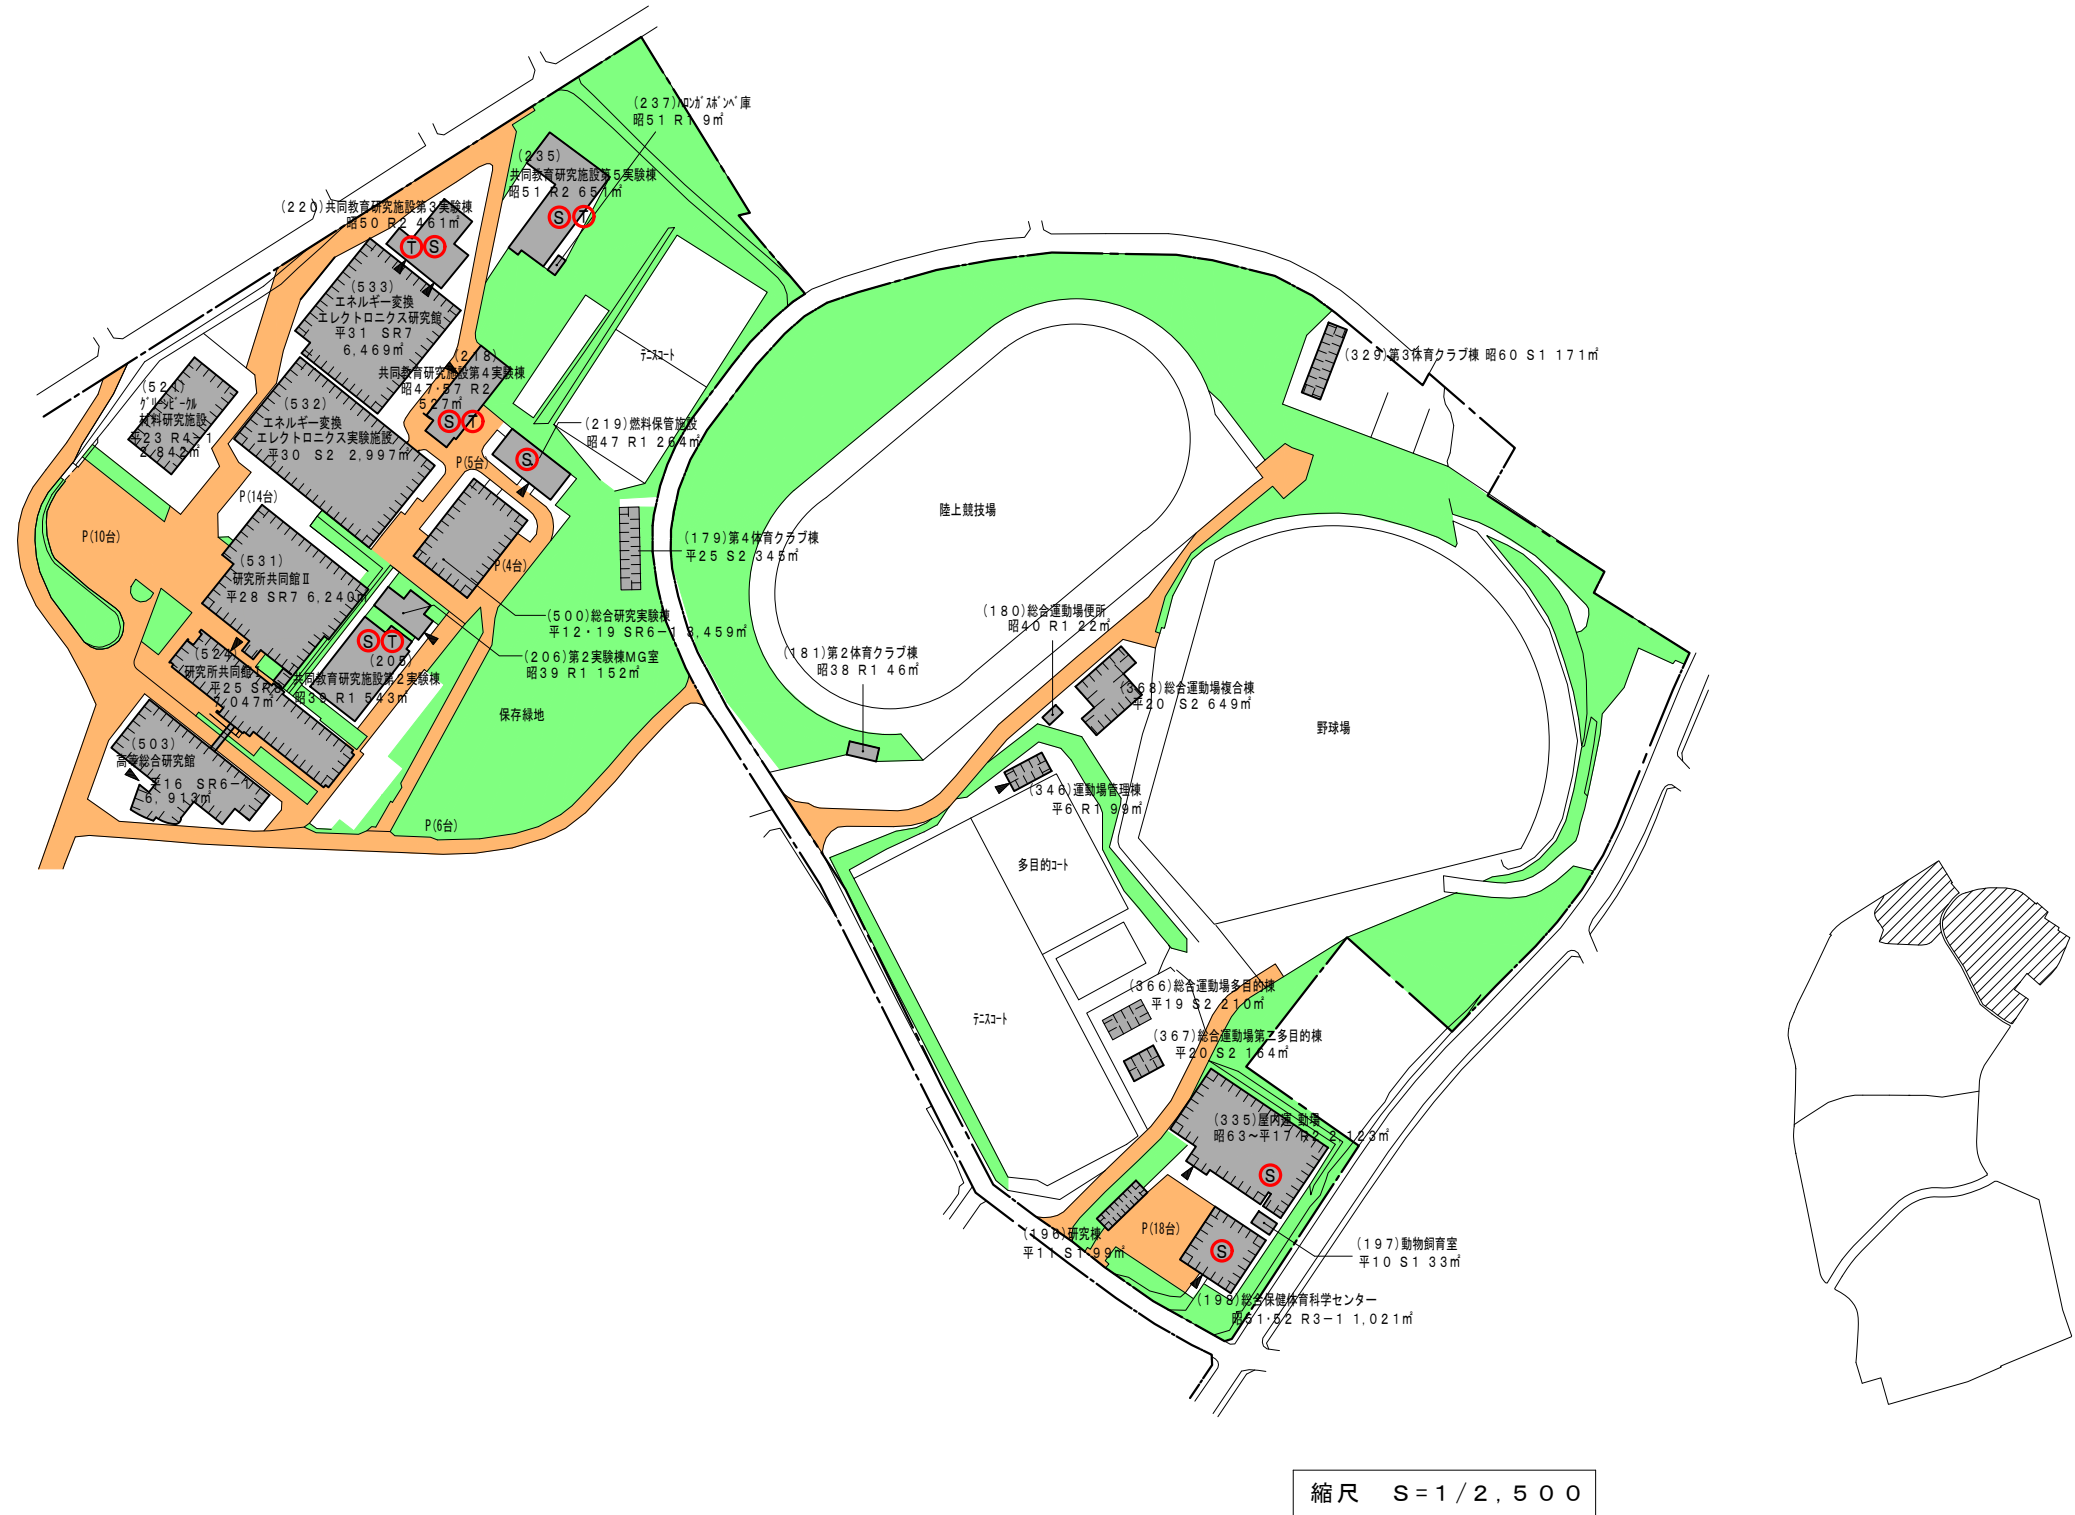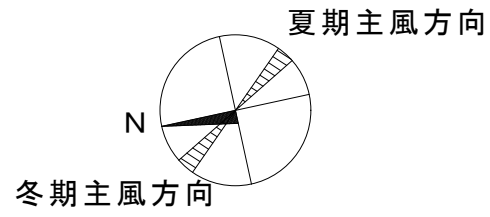

敷地面積	建築面積	建物延面積	建ぺい率	容積率	全学生数	学部等名	団地番号	団地名	所在地	学校番号	学校名	作成年度
700,850㎡ (内借用105㎡) (内貸与1,125㎡)	141,454㎡	495,590㎡	20.0%	71.0%	14,523人	文、法、経、育、理、農、工、情報学、国際開発、多元数理科学、環境学、 環境医学研究所、未来材料・ナノ研究所、宇宙地球環境研究所、情報基盤センター、RI総合センター、 物質科学国際研究センター、総合保健体育科学センター、図書館、本館、附属中・高等学校等	001	東山	名古屋市中種区不老町	0260	名古屋大学	令和3年



配置図

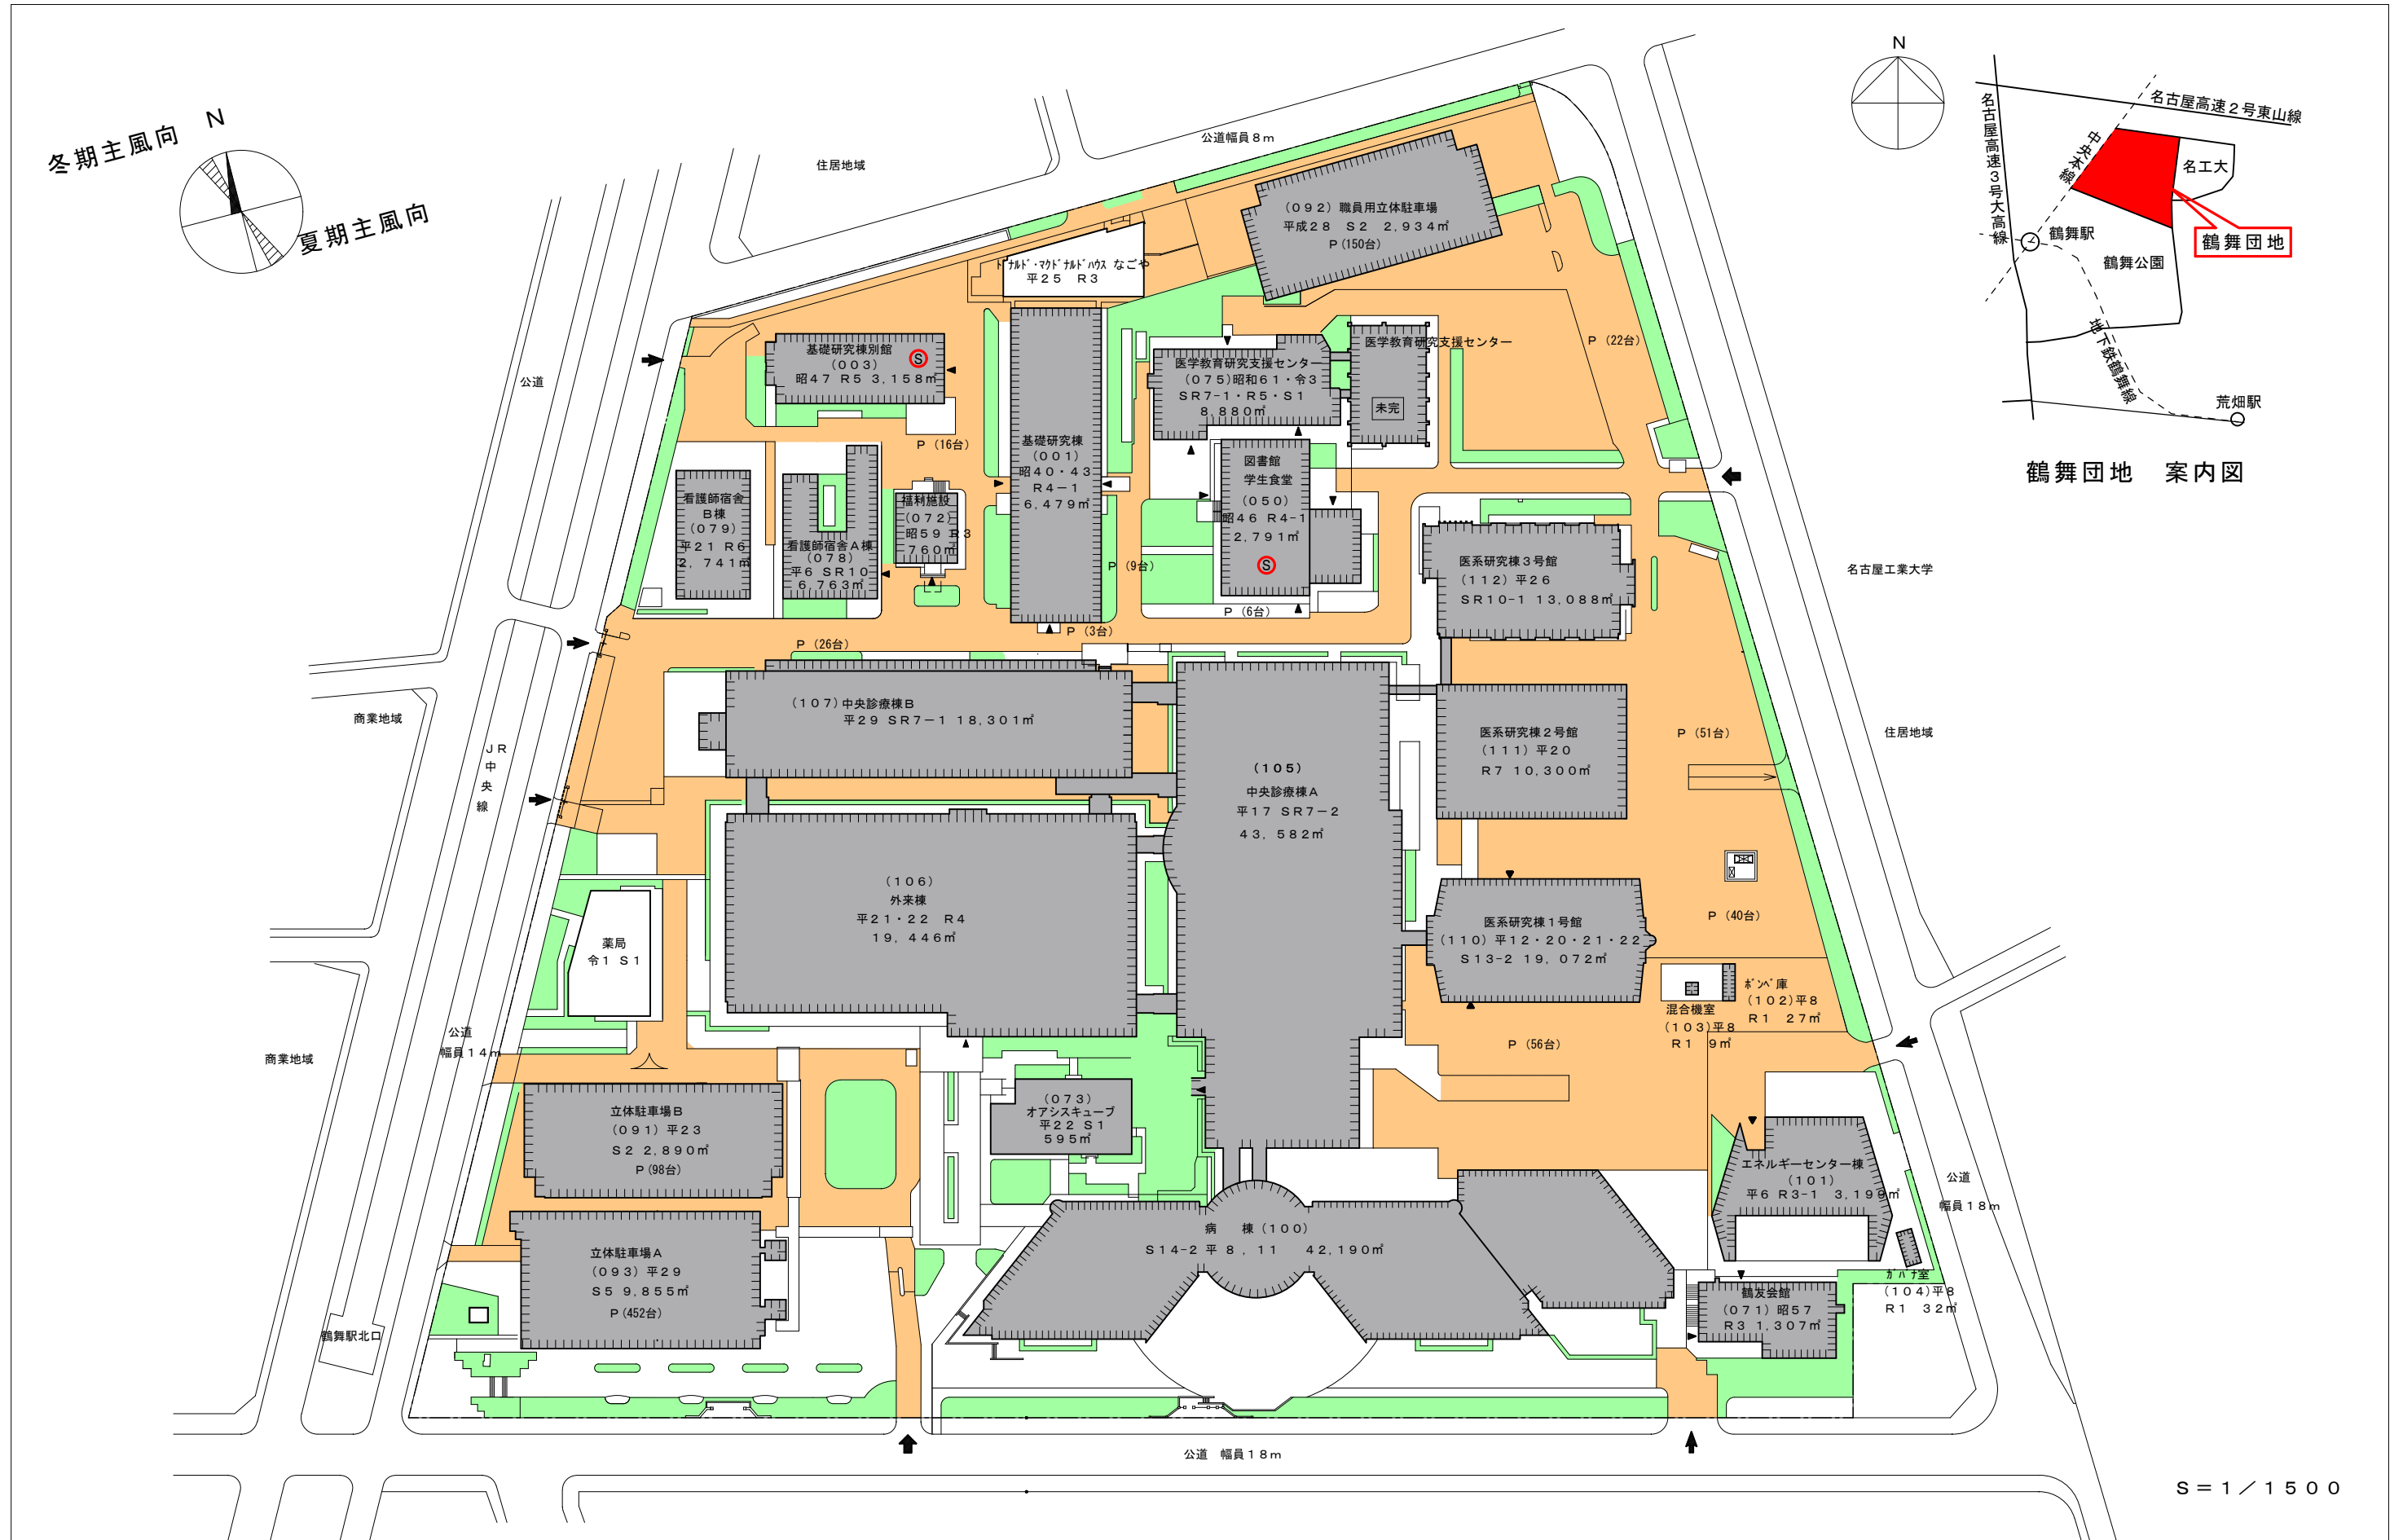


敷地面積	建築面積	建物延面積	建ぺい率	容積率	全学生数	学部等名	団地番号	団地名	所在地	学校番号	学校名	作成年度
89,876㎡ (内貸与739㎡)	36,069㎡	218,399㎡	40.0%	245.0%	1,516人	医学部 医学部附属病院本院	003	鶴舞	名古屋市昭和区鶴舞町65	0260	名古屋大学	令和3年

棟別平面図

学校番号	学校名	団地番号	団地名	棟番号
0260	名古屋大学	001	東山団地	141

国立大学法人等施設実態調査 (様式3)

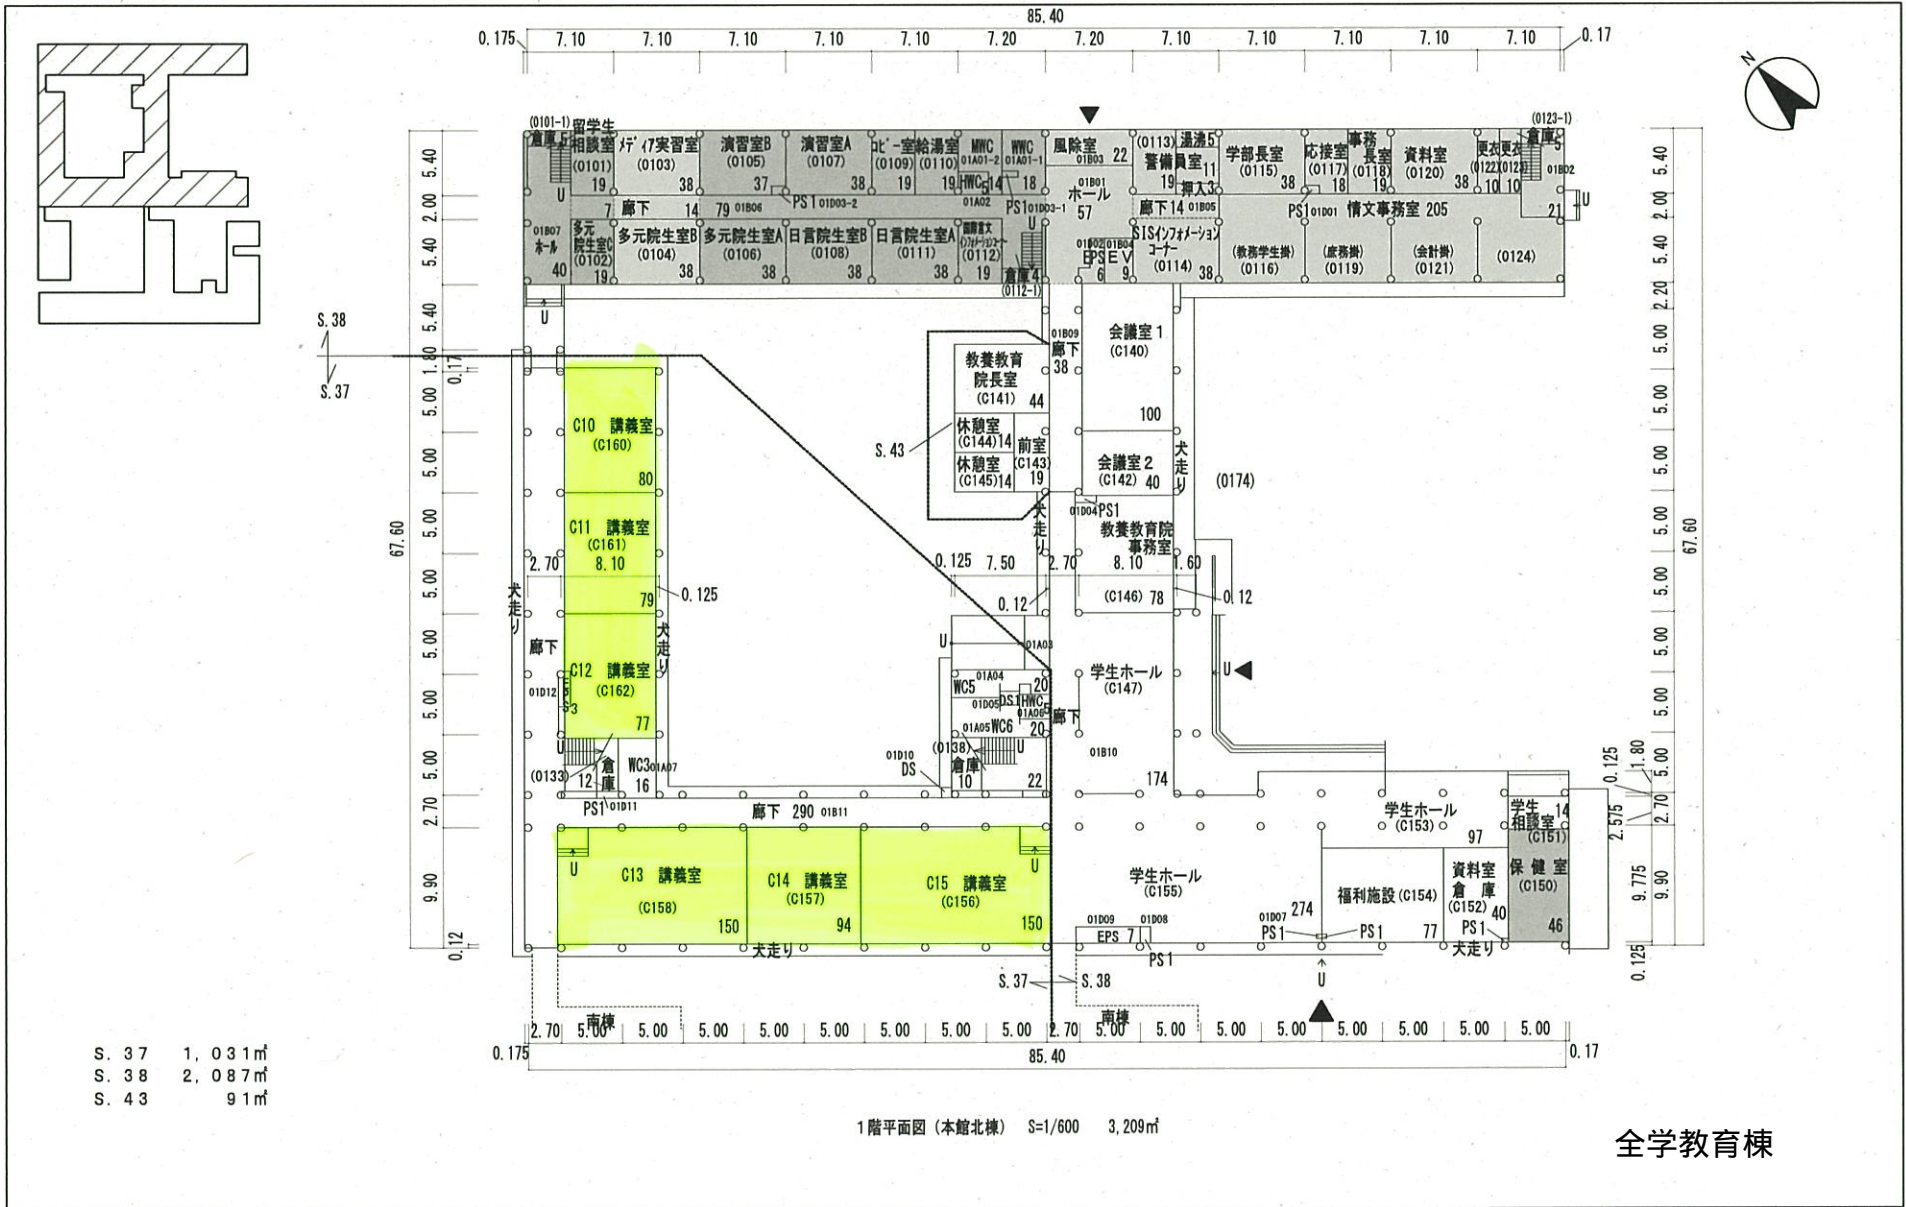

S. 37	1,031㎡
S. 38	2,087㎡
S. 43	91㎡

1階平面図 (本館北棟) S=1/600 3,209㎡

全学教育棟


整理番号	3-215
------	-------



棟別平面図

学校番号	学校名	団地番号	団地名	棟番号
0260	名古屋大学	001	東山団地	141

国立大学法人等施設実態調査 (様式3)

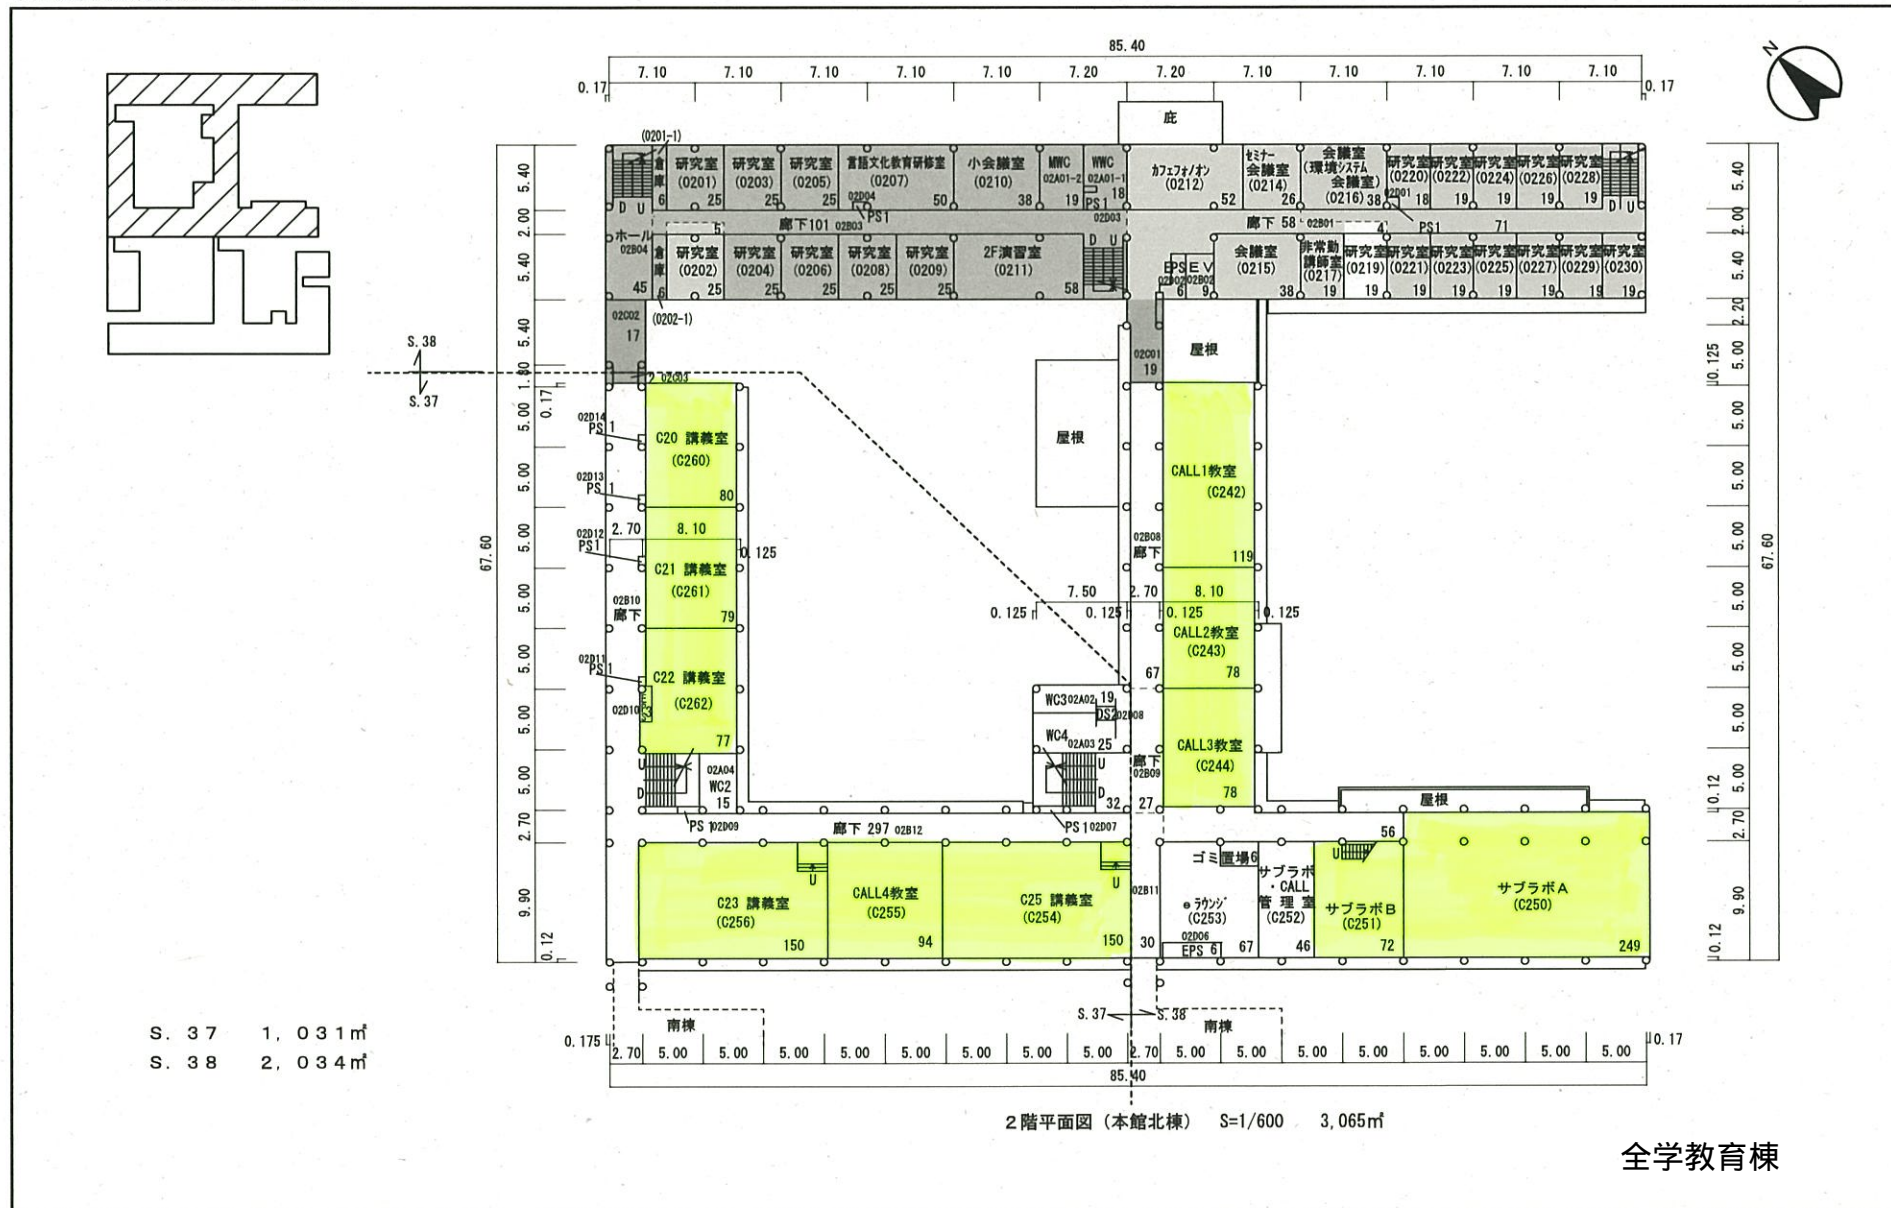

S. 37 1,031㎡  
S. 38 2,034㎡


全学教育棟

整理番号 3-217

棟別平面図

学校番号	学校名	団地番号	団地名	棟番号
0260	名古屋大学	001	東山団地	141

国立大学法人等施設実態調査 (様式3)

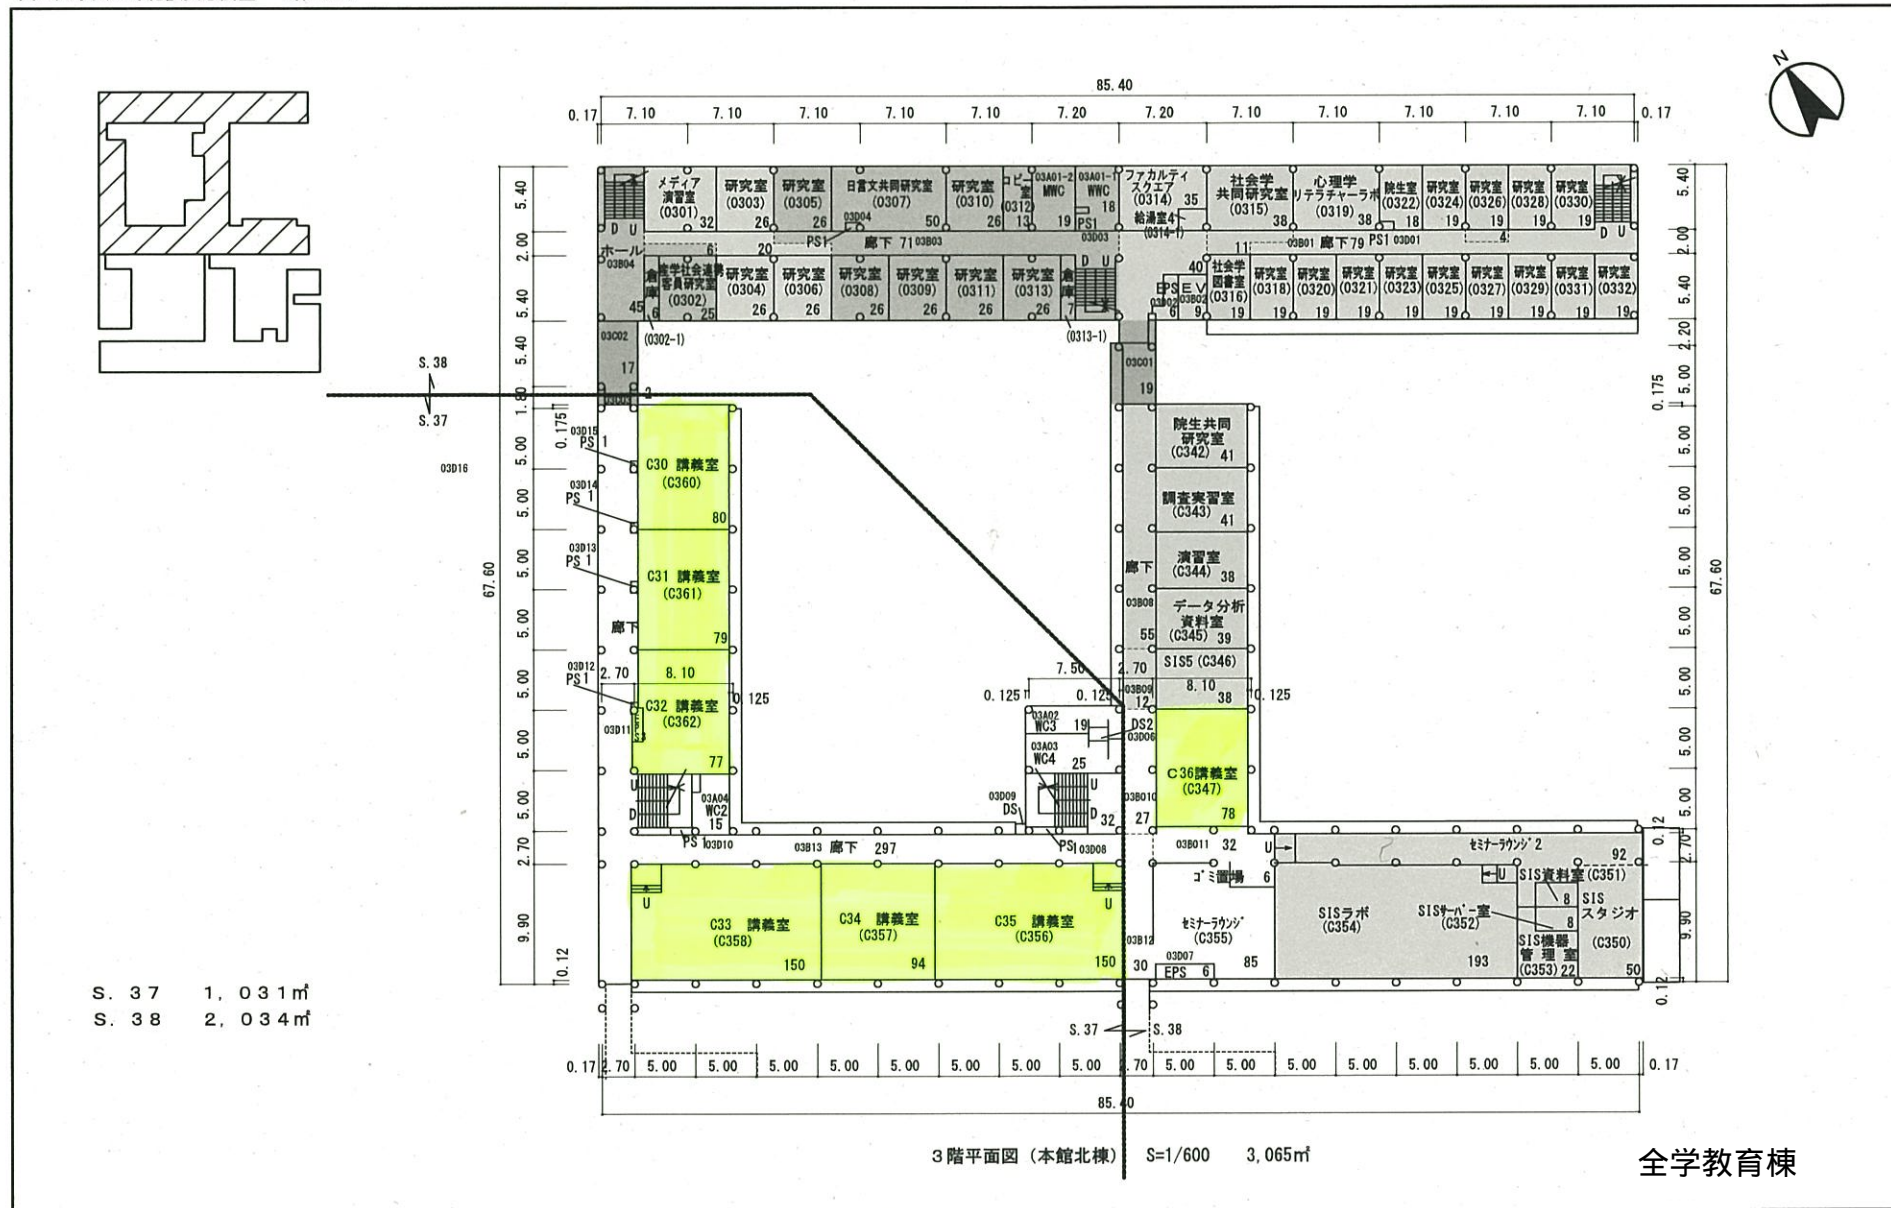

S. 37 1, 031㎡  
S. 38 2, 034㎡


整理番号	3-219
------	-------



棟別平面図

学校番号	学校名	団地番号	団地名	棟番号
0260	名古屋大学	001	東山団地	141

国立大学法人等施設実態調査 (様式3)

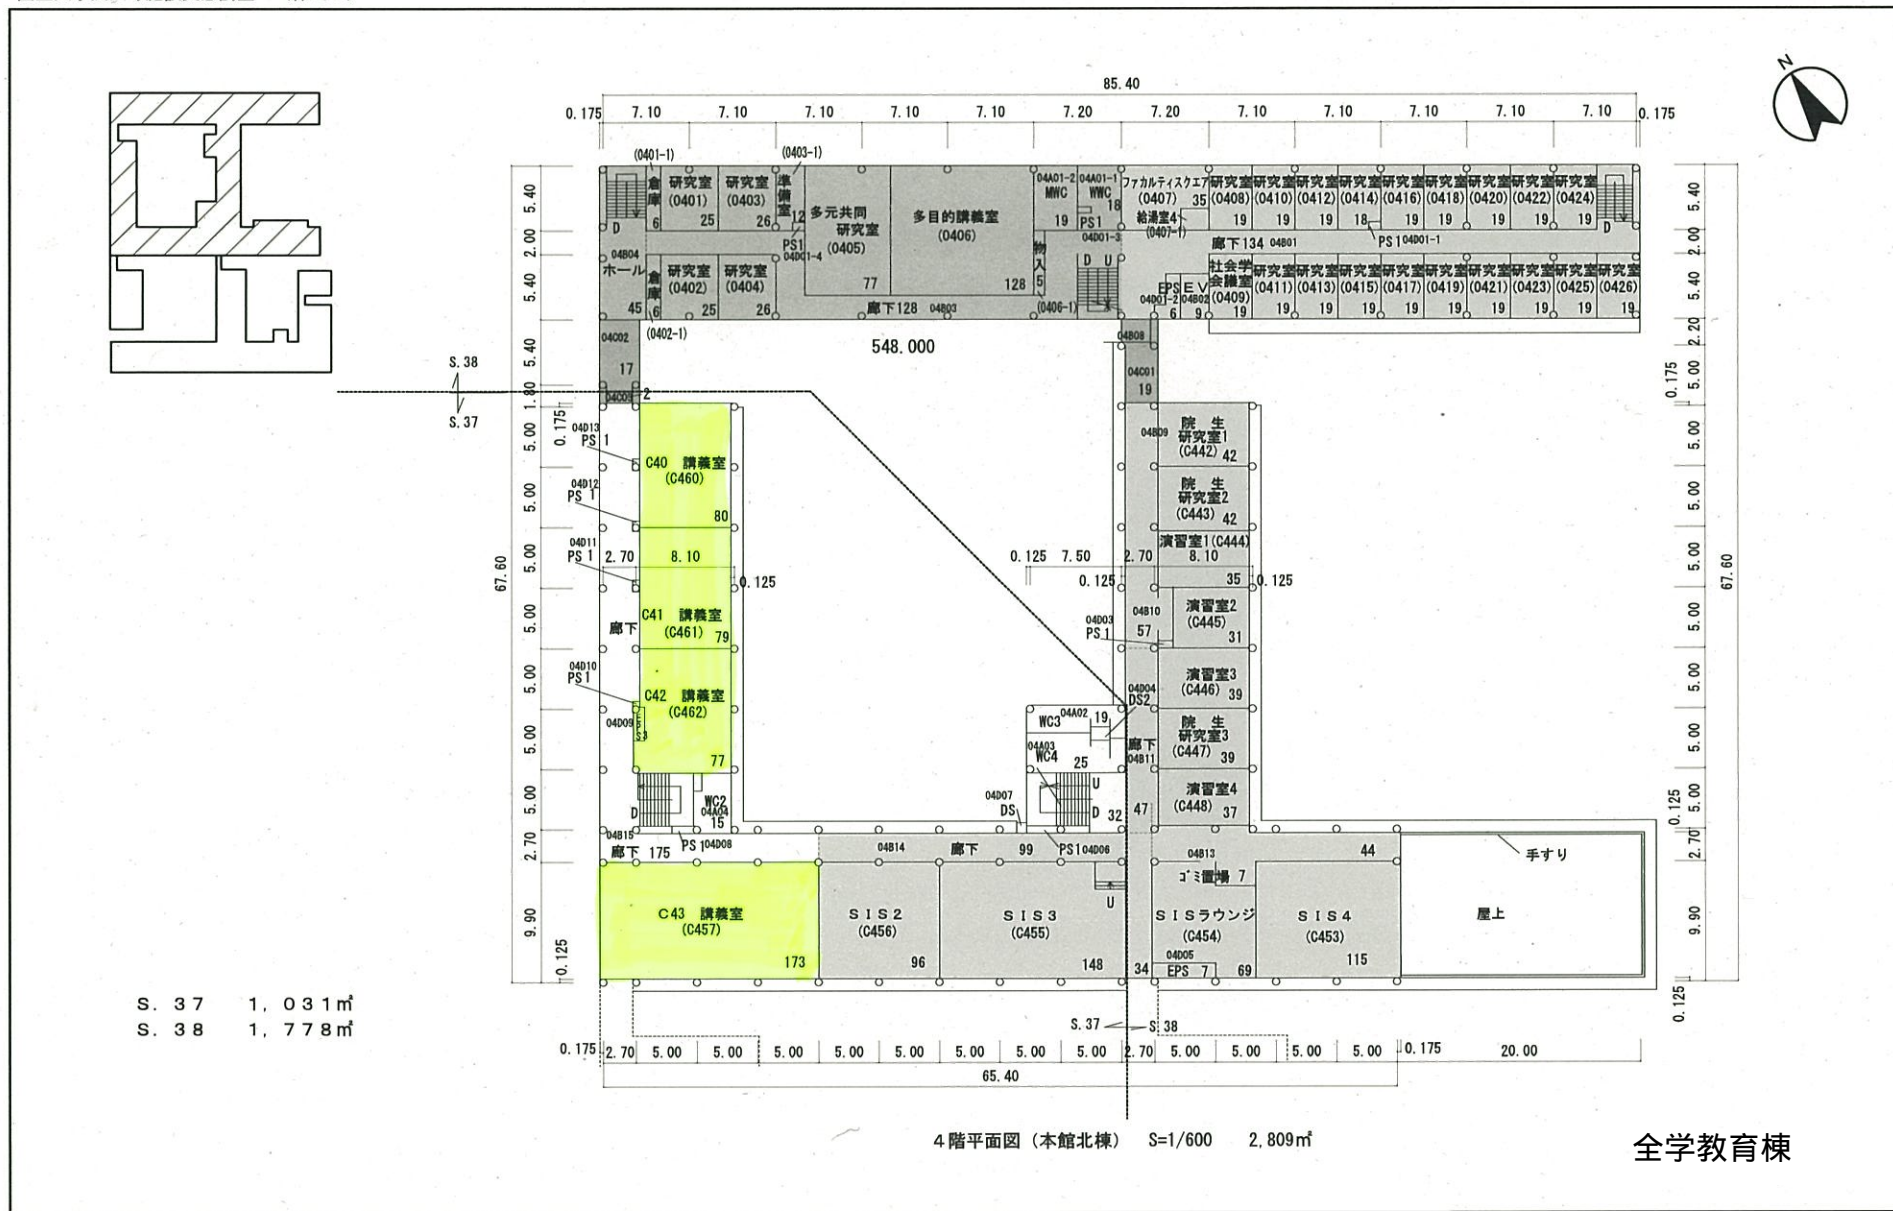

S. 37 1,031㎡  
S. 38 1,778㎡

整理番号	3-221
------	-------






棟別平面図

学校番号	学校名	団地番号	団地名	棟番号
0260	名古屋大学	001	東山団地	141

国立大学法人等施設実態調査 (様式3)

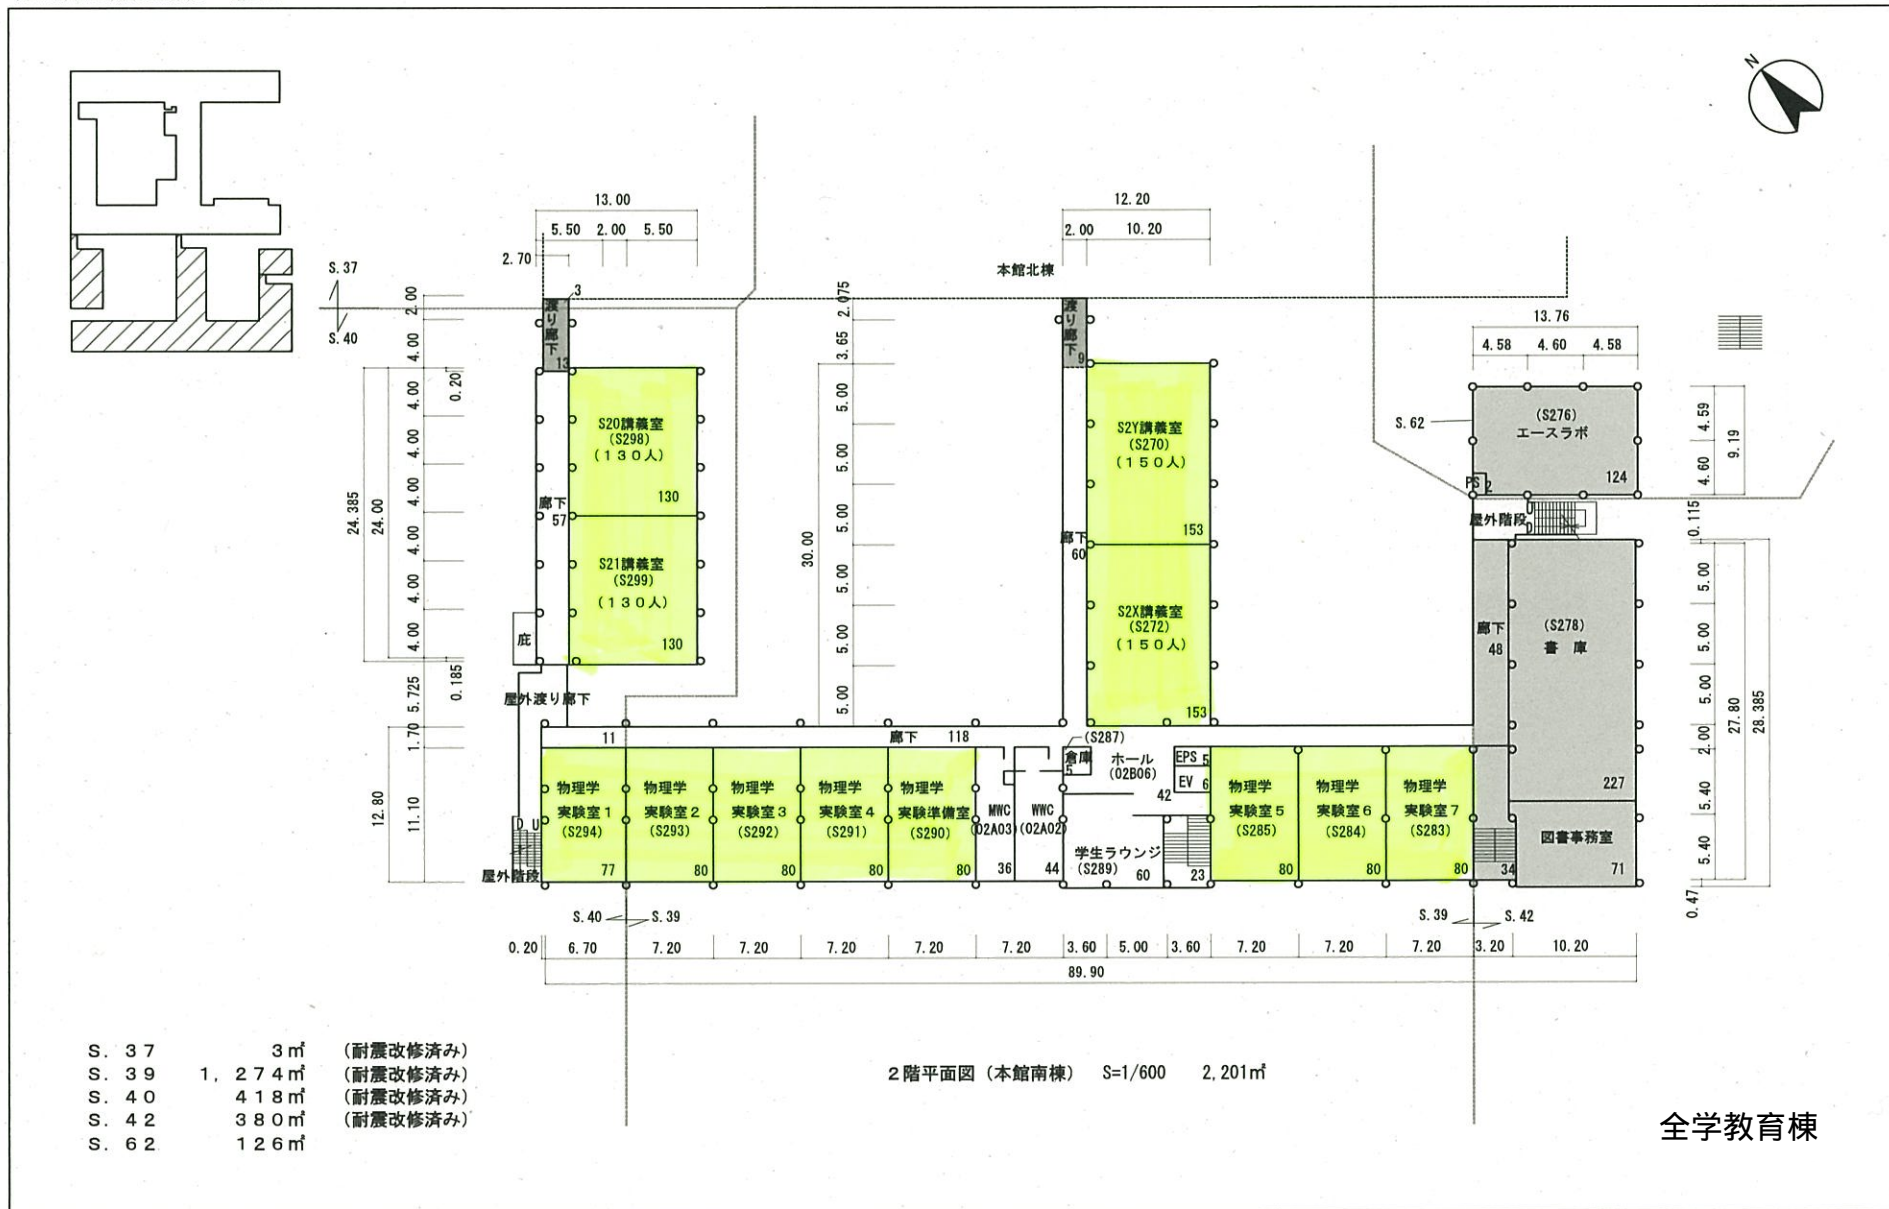


全学教育棟

整理番号	3-218
------	-------

棟別平面図

学校番号	学校名	団地番号	団地名	棟番号
0260	名古屋大学	001	東山団地	141

国立大学法人等施設実態調査 (様式3)

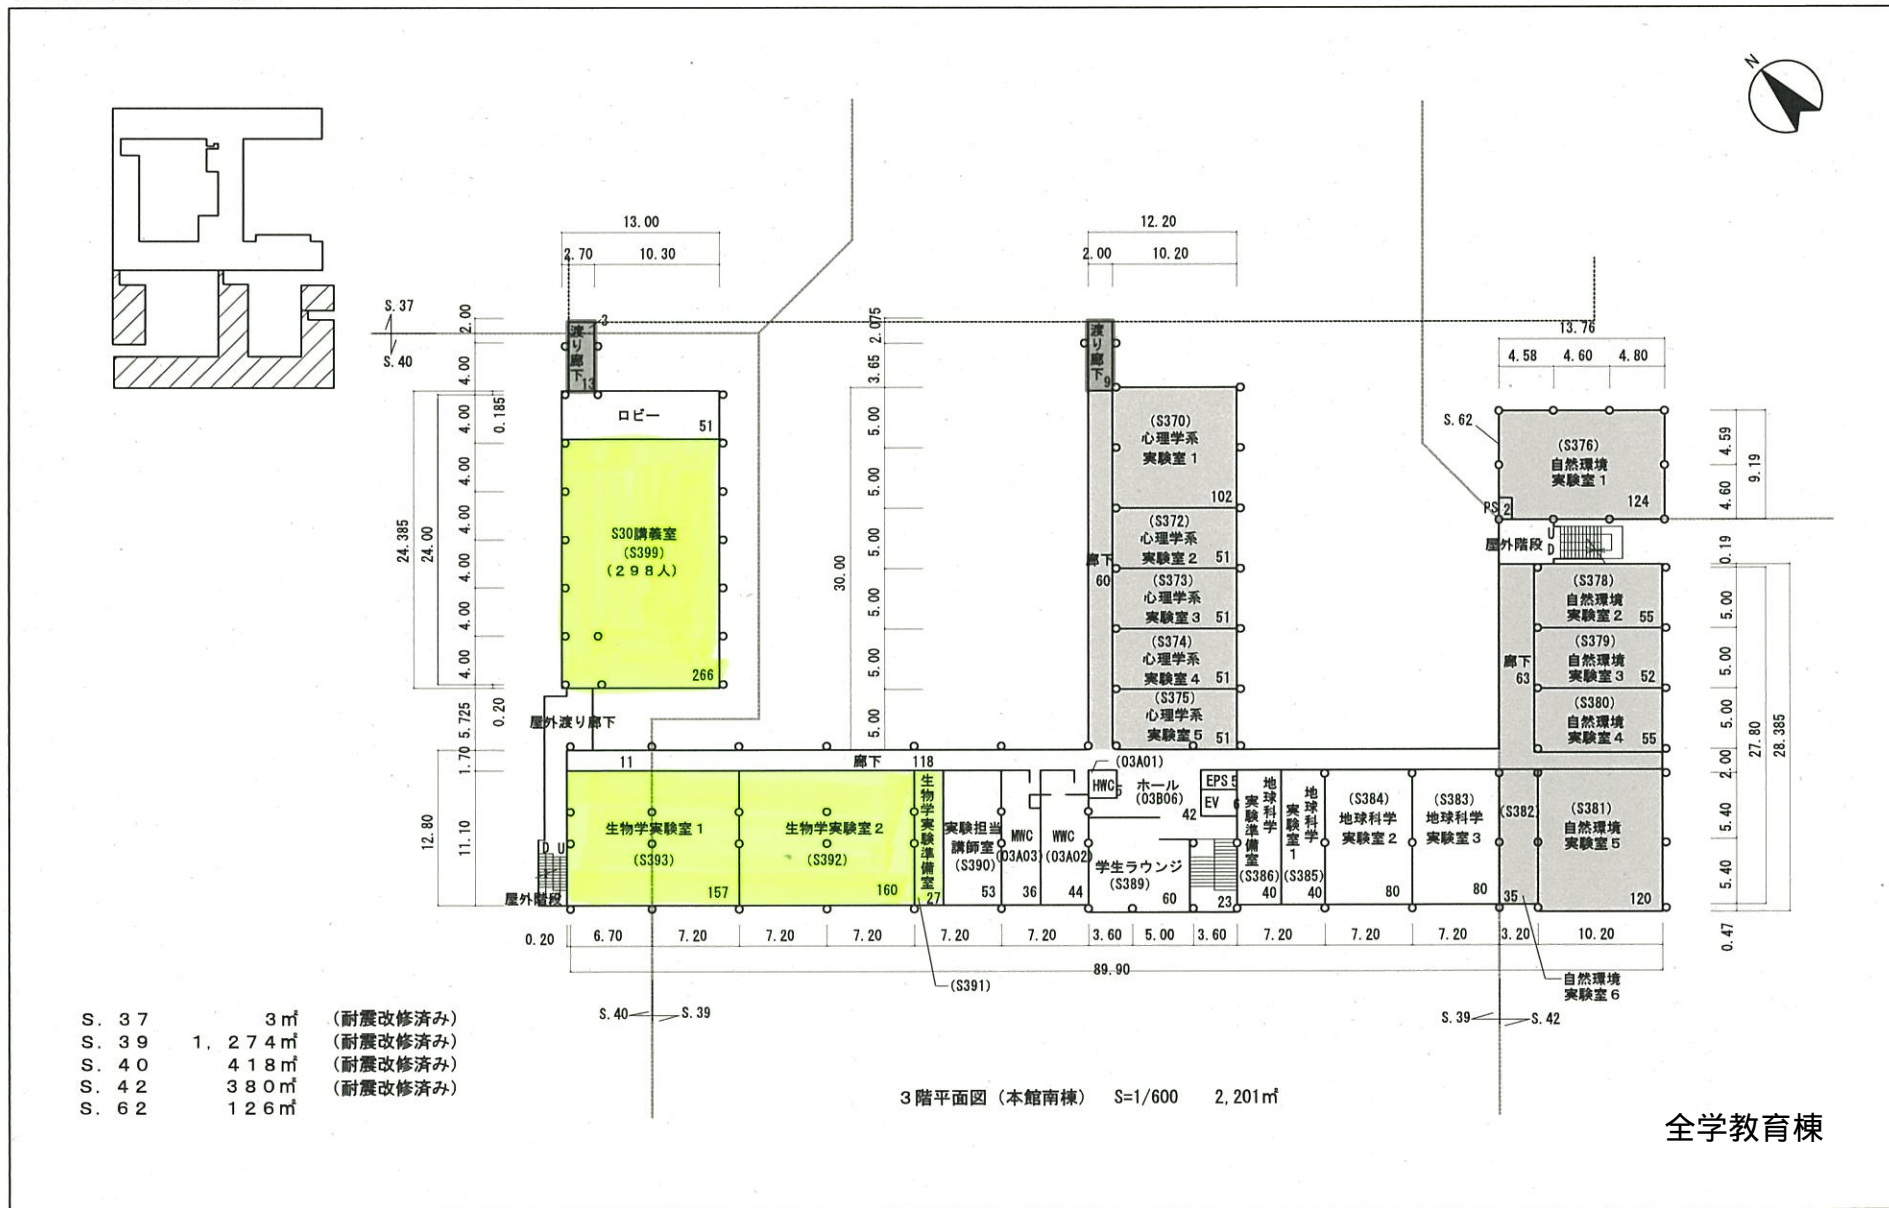

- S. 37 3㎡ (耐震改修済み)
- S. 39 1,274㎡ (耐震改修済み)
- S. 40 418㎡ (耐震改修済み)
- S. 42 380㎡ (耐震改修済み)
- S. 62 126㎡

3階平面図 (本館南棟) S=1/600 2,201㎡

全学教育棟


整理番号	3-220
------	-------



棟別平面図

学校番号	学校名	団地番号	団地名	棟番号
0260	名古屋大学	001	東山団地	141

国立大学法人等施設実態調査 (様式3)

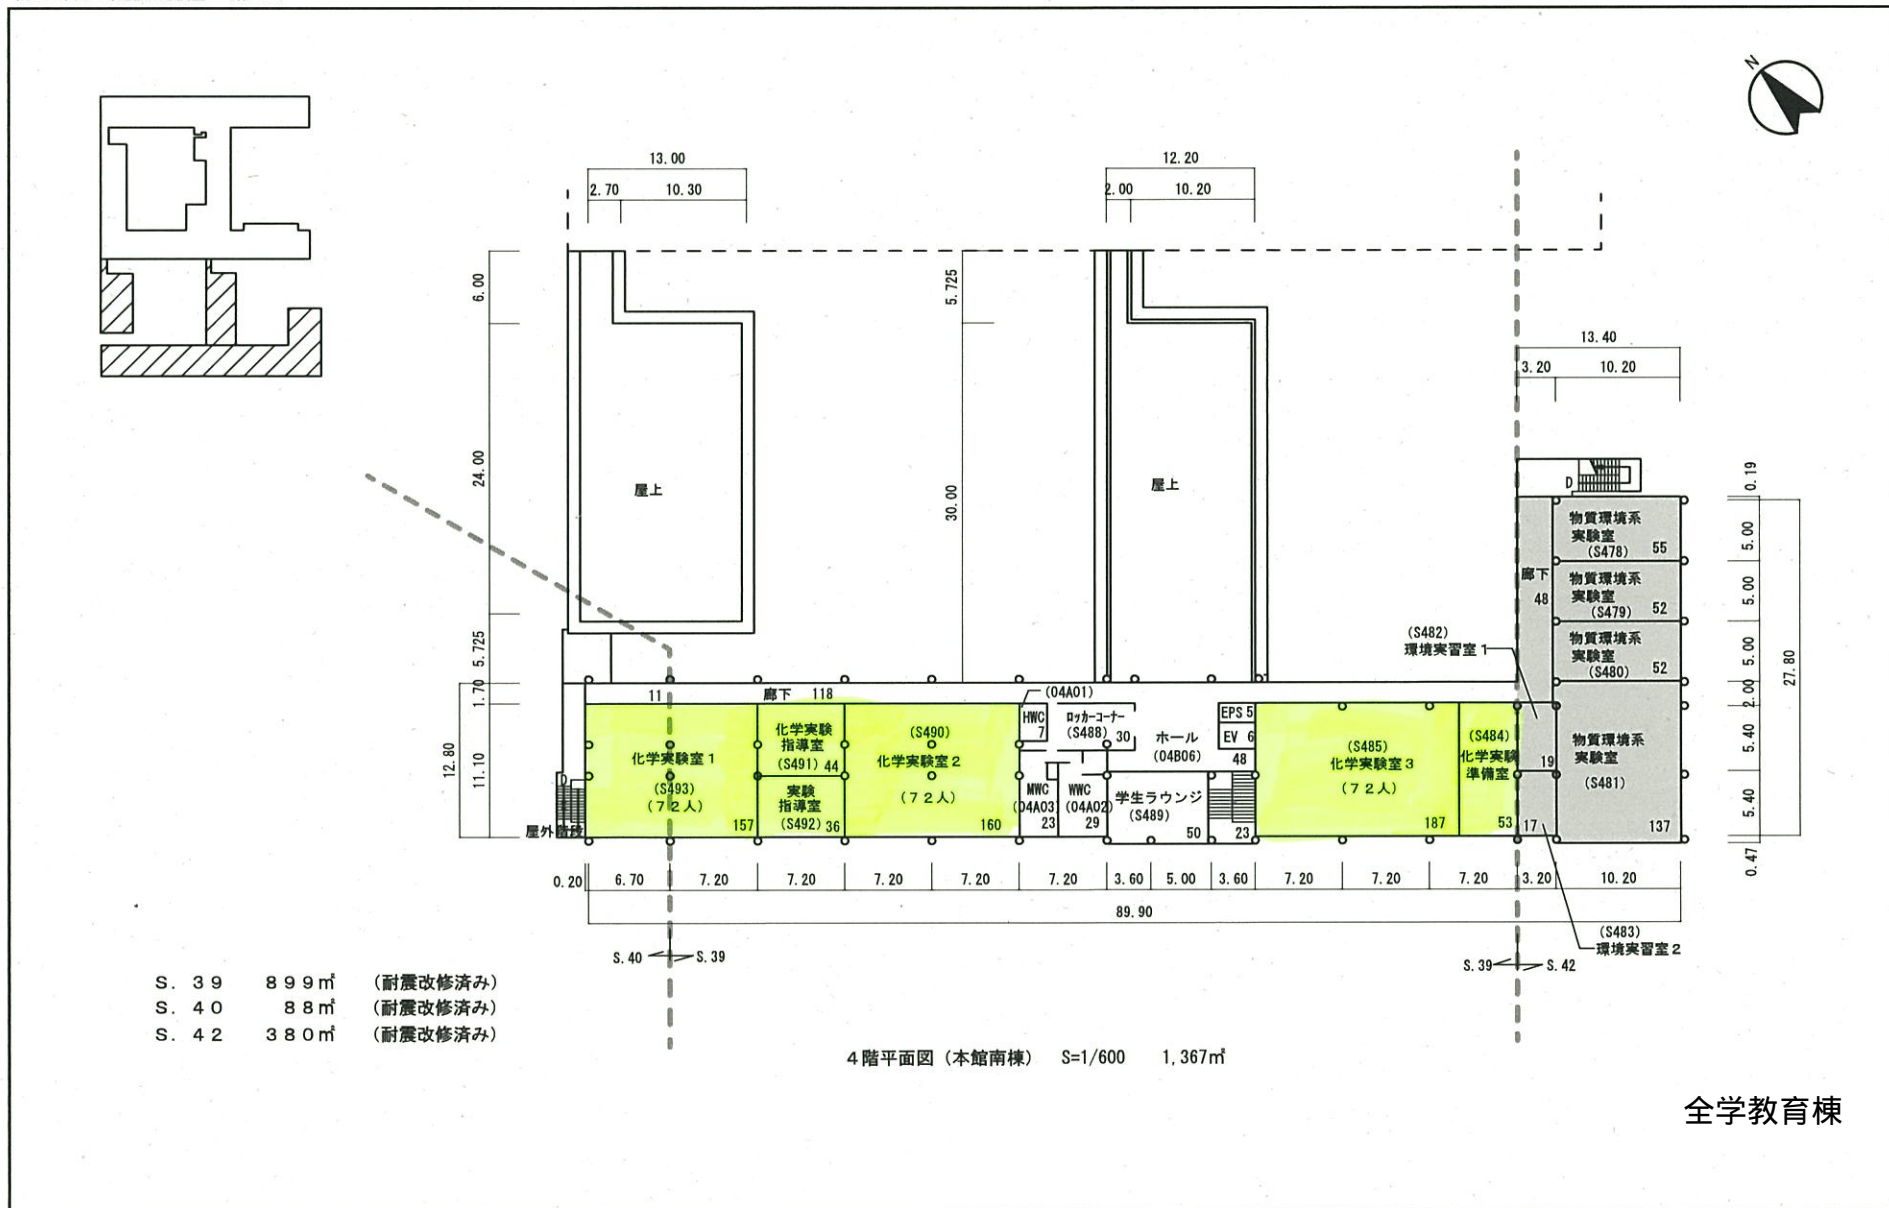

- S. 39 899㎡ (耐震改修済み)
- S. 40 88㎡ (耐震改修済み)
- S. 42 380㎡ (耐震改修済み)


全学教育棟

整理番号	3-222
------	-------

棟別平面図

学校番号	学校名	団地番号	団地名	棟番号
0260	名古屋大学	001	東山団地	145

国立大学法人等施設実態調査 (様式3)

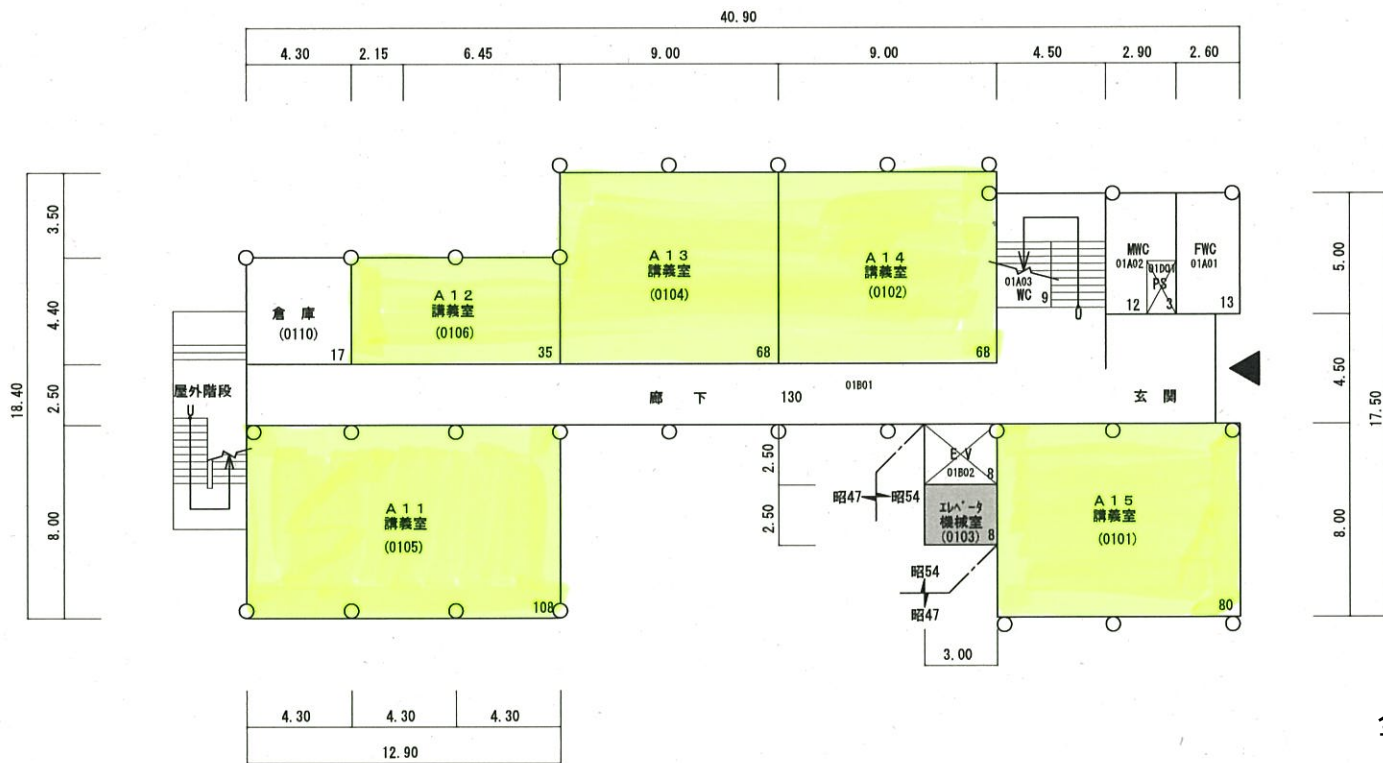

全学教育棟A館

1階 昭47 543㎡ S=1/300  
昭54 16㎡


棟名称	建築年	構造階数	施設調査単位			面積
			番号	名称	色区分	
全学教育棟A館	昭47	R 3	1920	共通教育		1,644
			昭54	S 3	1920	共通教育
			6920	学部等設備室		8

整理番号	3-228
------	-------

棟別平面図

学校番号	学校名	団地番号	団地名	棟番号
0260	名古屋大学	001	東山団地	145

国立大学法人等施設実態調査 (様式3)

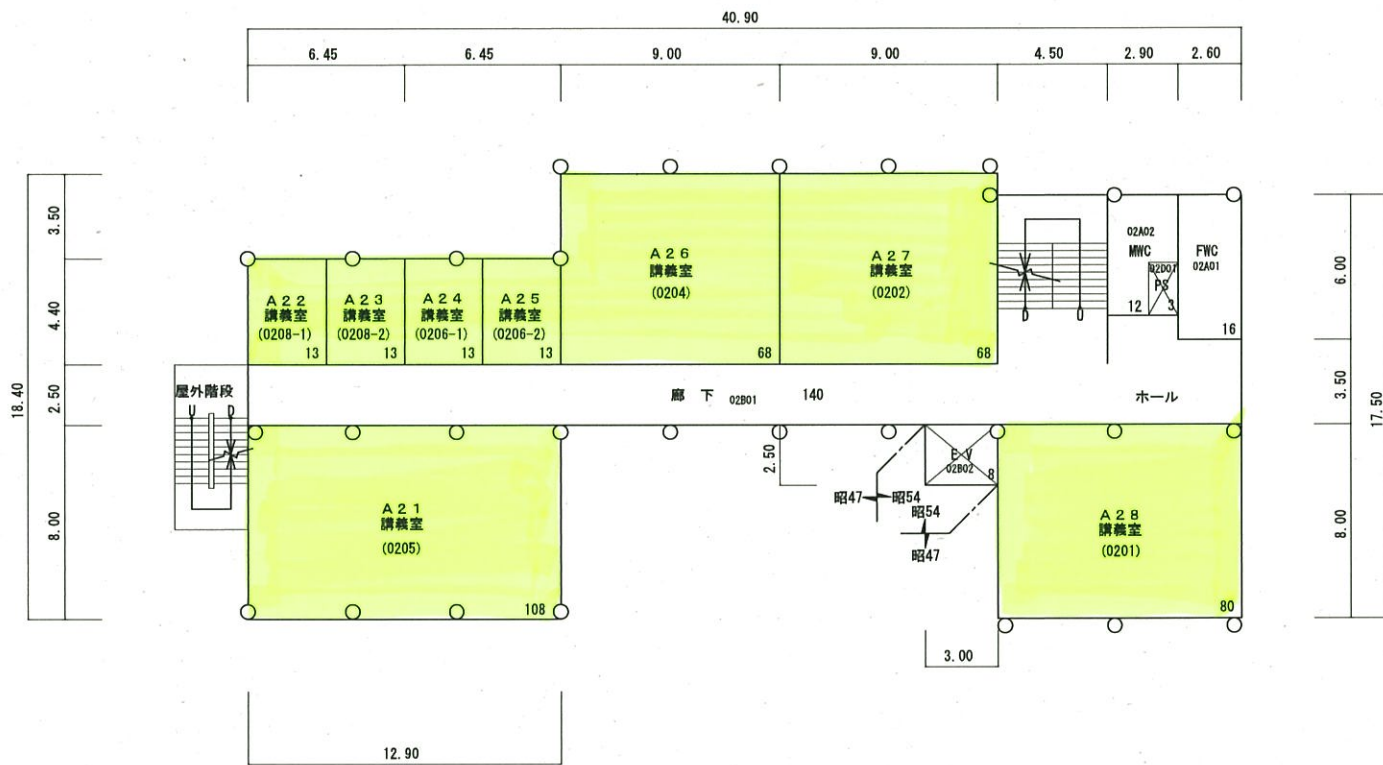

2階 昭47 547㎡ S=1/300  
昭54 8㎡

(全学教育棟 A 館)


整理番号 3 - 2 2 9



棟別平面図

学校番号	学校名	団地番号	団地名	棟番号
0260	名古屋大学	001	東山団地	145

国立大学法人等施設実態調査 (様式3)

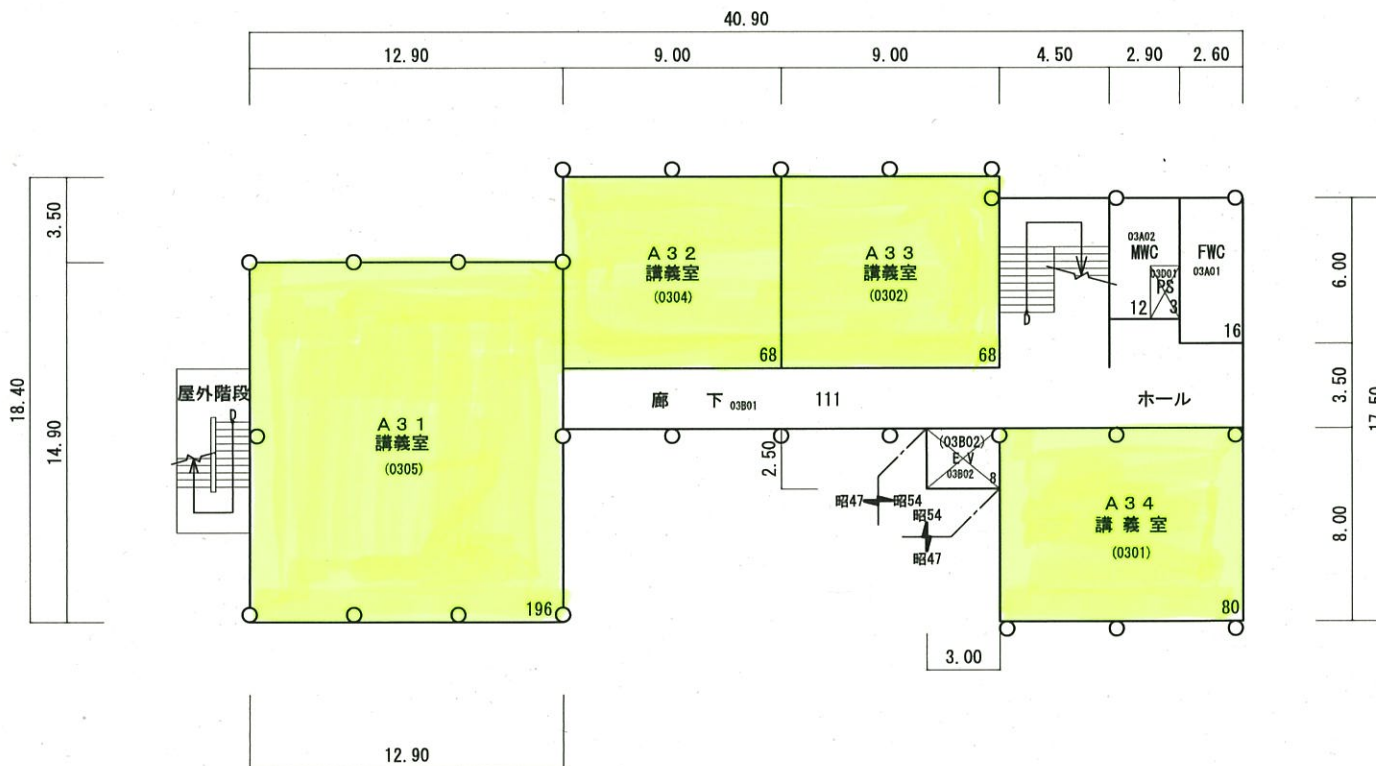

3階 昭47 554㎡ S=1/300  
昭54 8㎡

(全学教育棟A館)


整理番号 3-230

棟別平面図

学校番号	学校名	団地番号	団地名	棟番号
0260	名古屋大学	003	鶴舞	001

国立大学法人等施設実態調査 (様式3)

基礎医学研究棟

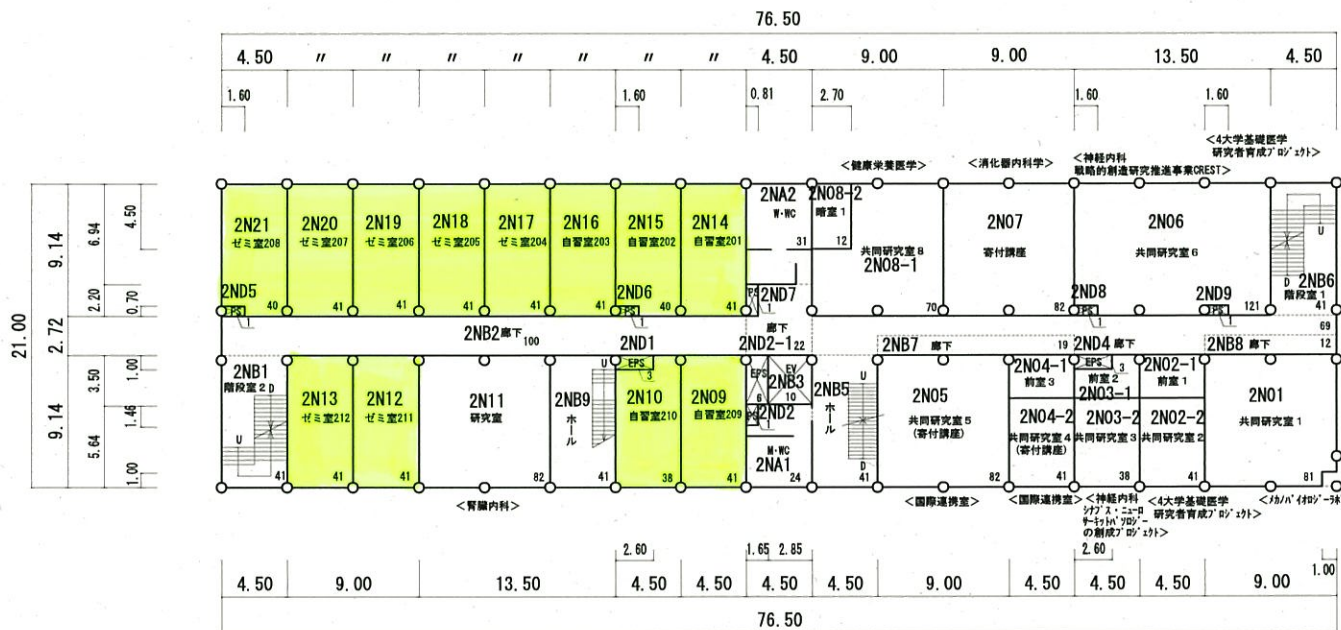

昭43 ← 昭40


2階 1,606㎡ 昭40 850㎡ S=1/500  
昭43 756㎡

棟別平面図

学校番号	学校名	団地番号	団地名	棟番号
0260	名古屋大学	003	鶴舞	001

国立大学法人等施設実態調査 (様式3)

基礎医学研究棟

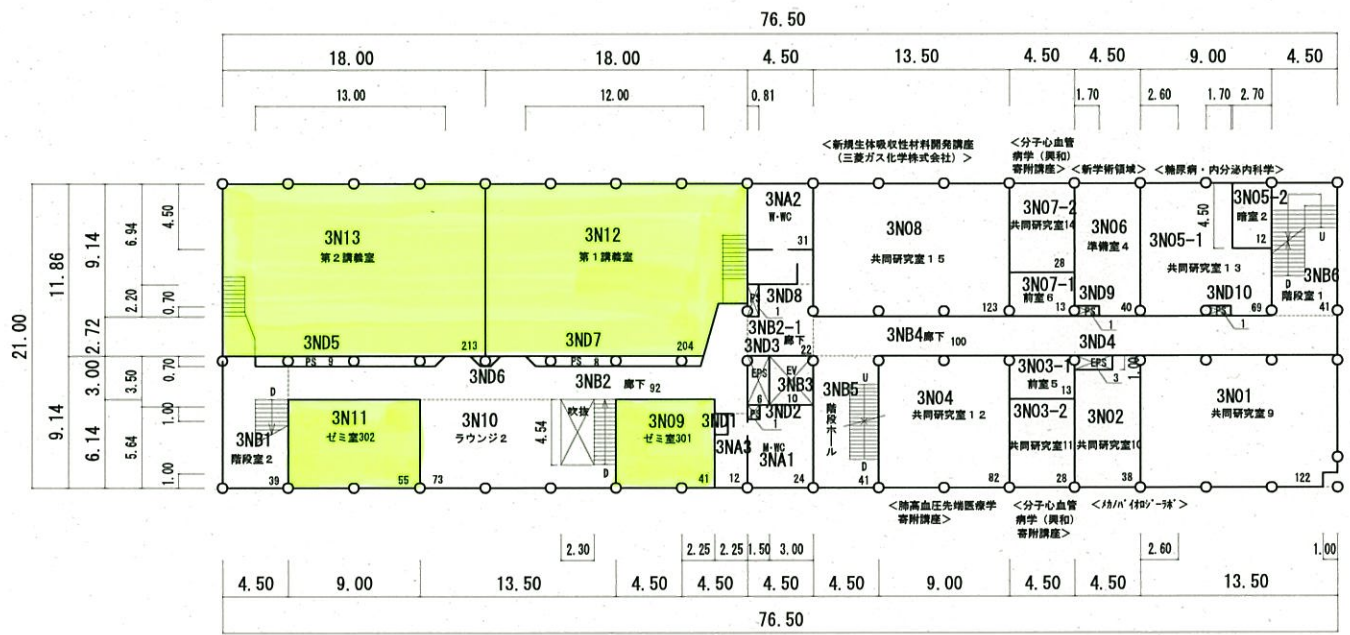

昭43 ← 昭40

3階 1,596㎡ 昭40 850㎡ S=1/500  
昭43 746㎡




棟別平面図

学校番号	学校名	団地番号	団地名	棟番号
0260	名古屋大学	003	鶴舞	001

国立大学法人等施設実態調査 (様式3)

基礎医学研究棟

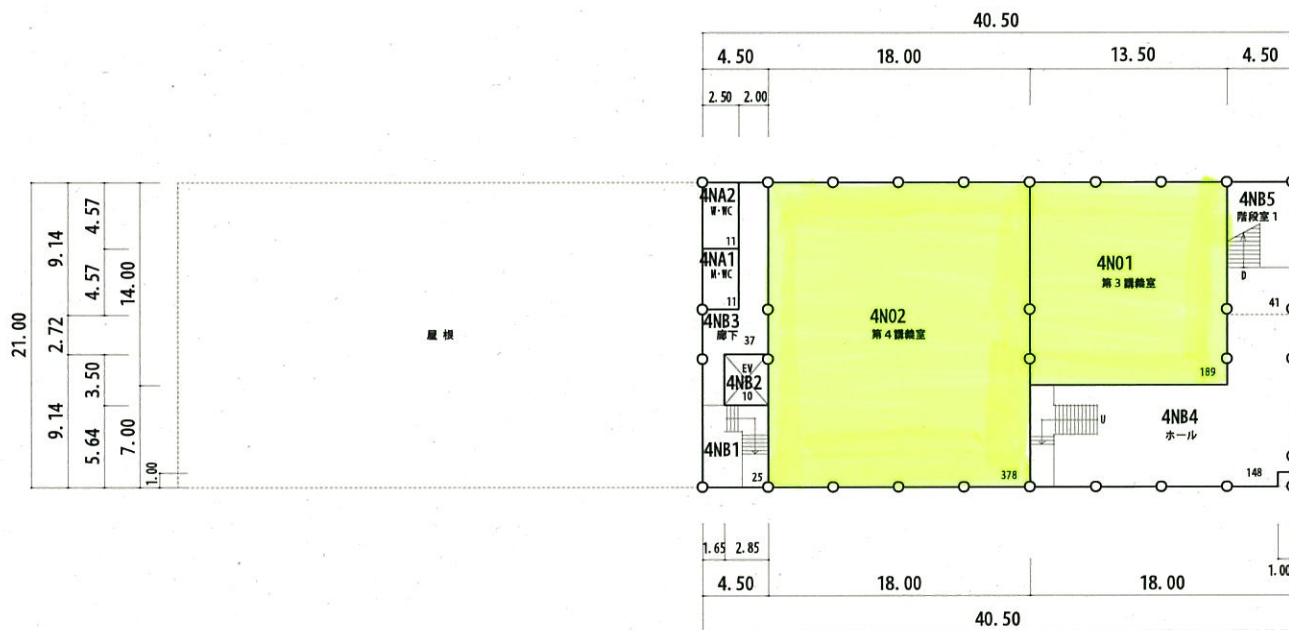

昭43 ← 昭40


4階 850㎡ 昭40 850㎡ S=1/500

整理番号 3-5-

棟別平面図

学校番号	学校名	団地番号	団地名	棟番号
0260	名古屋大学	003	鶴舞	003

国立大学法人等施設実態調査 (様式3)

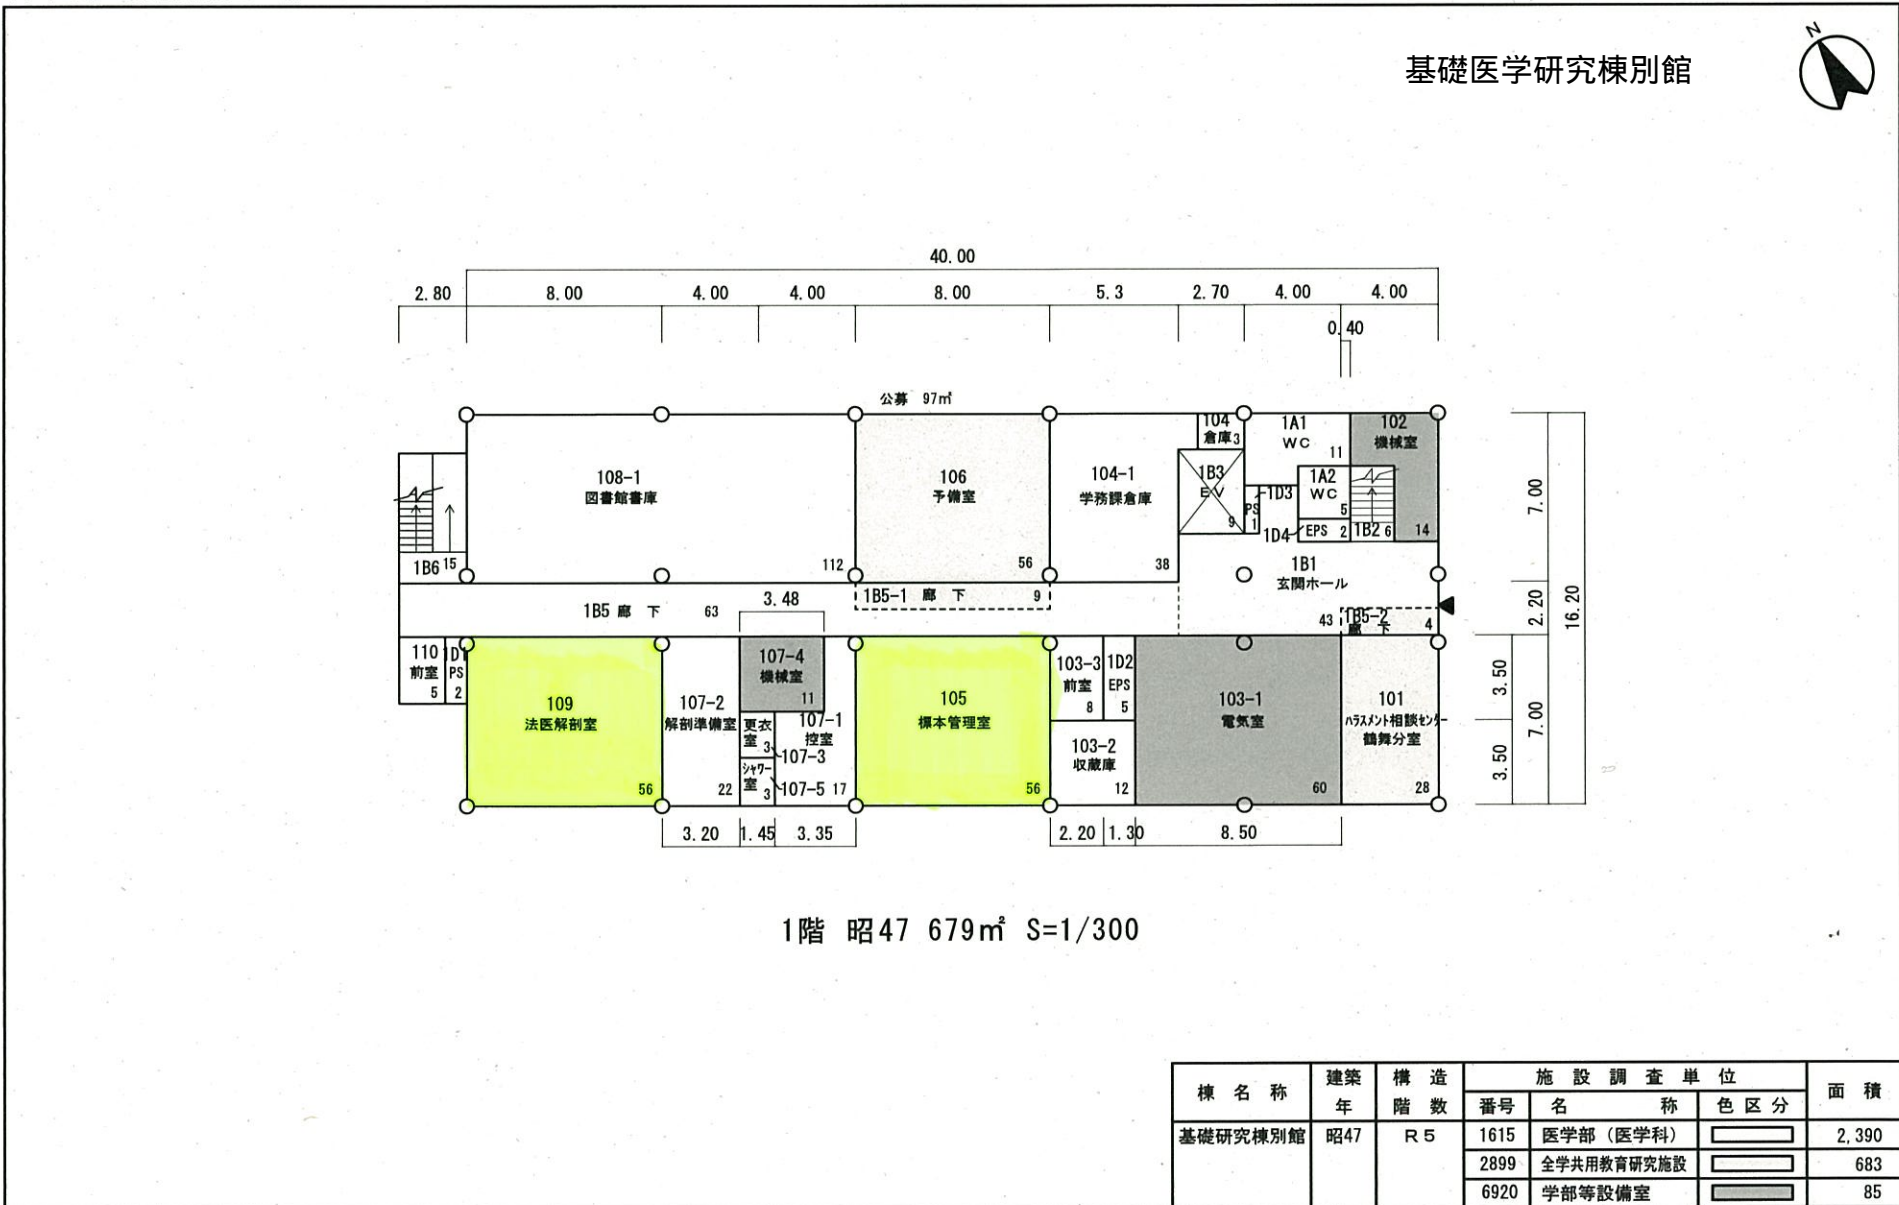

棟名称	建築年	構造階数	施設調査単位			面積
			番号	名称	色区分	
基礎研究棟別館	昭47	R5	1615	医学部(医学科)		2,390
			2899	全学共用教育研究施設		683
			6920	学部等設備室		85

整理番号	3 - 11
------	--------


図面-22

棟別平面図

学校番号	学校名	団地番号	団地名	棟番号
0260	名古屋大学	003	鶴舞	003

国立大学法人等施設実態調査 (様式3)

基礎医学研究棟別館

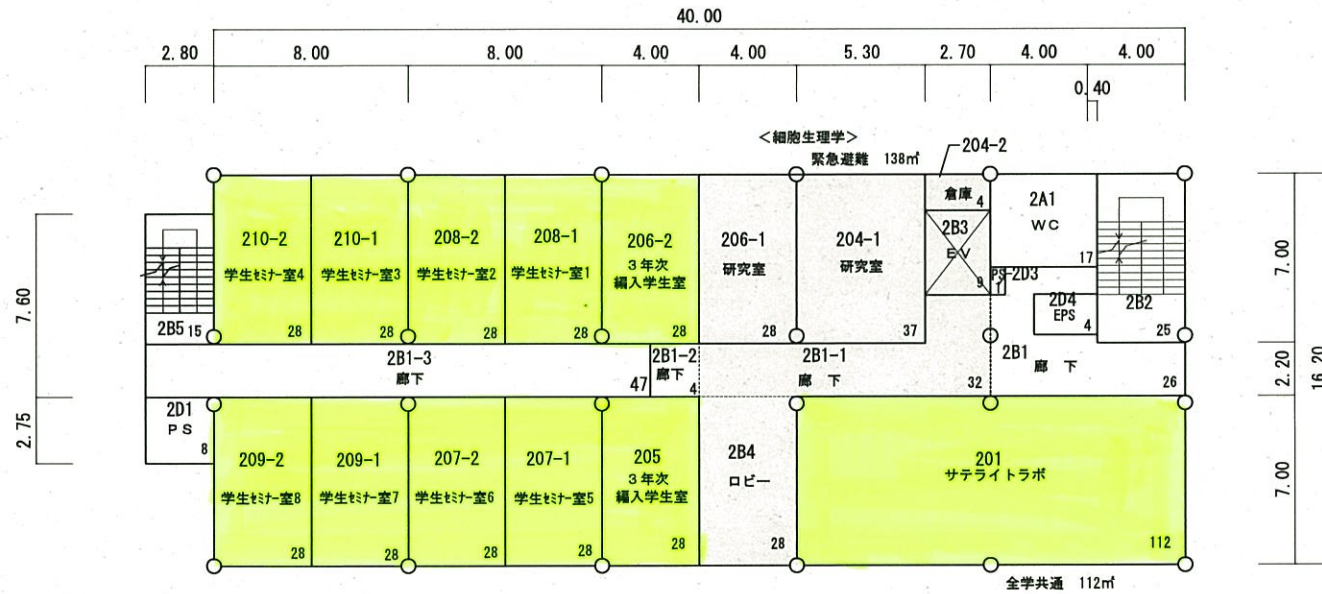


2階 昭47 677m<sup>2</sup> S=1/300



棟別平面図

学校番号	学校名	団地番号	団地名	棟番号
0260	名古屋大学	003	鶴舞	003

国立大学法人等施設実態調査 (様式3)

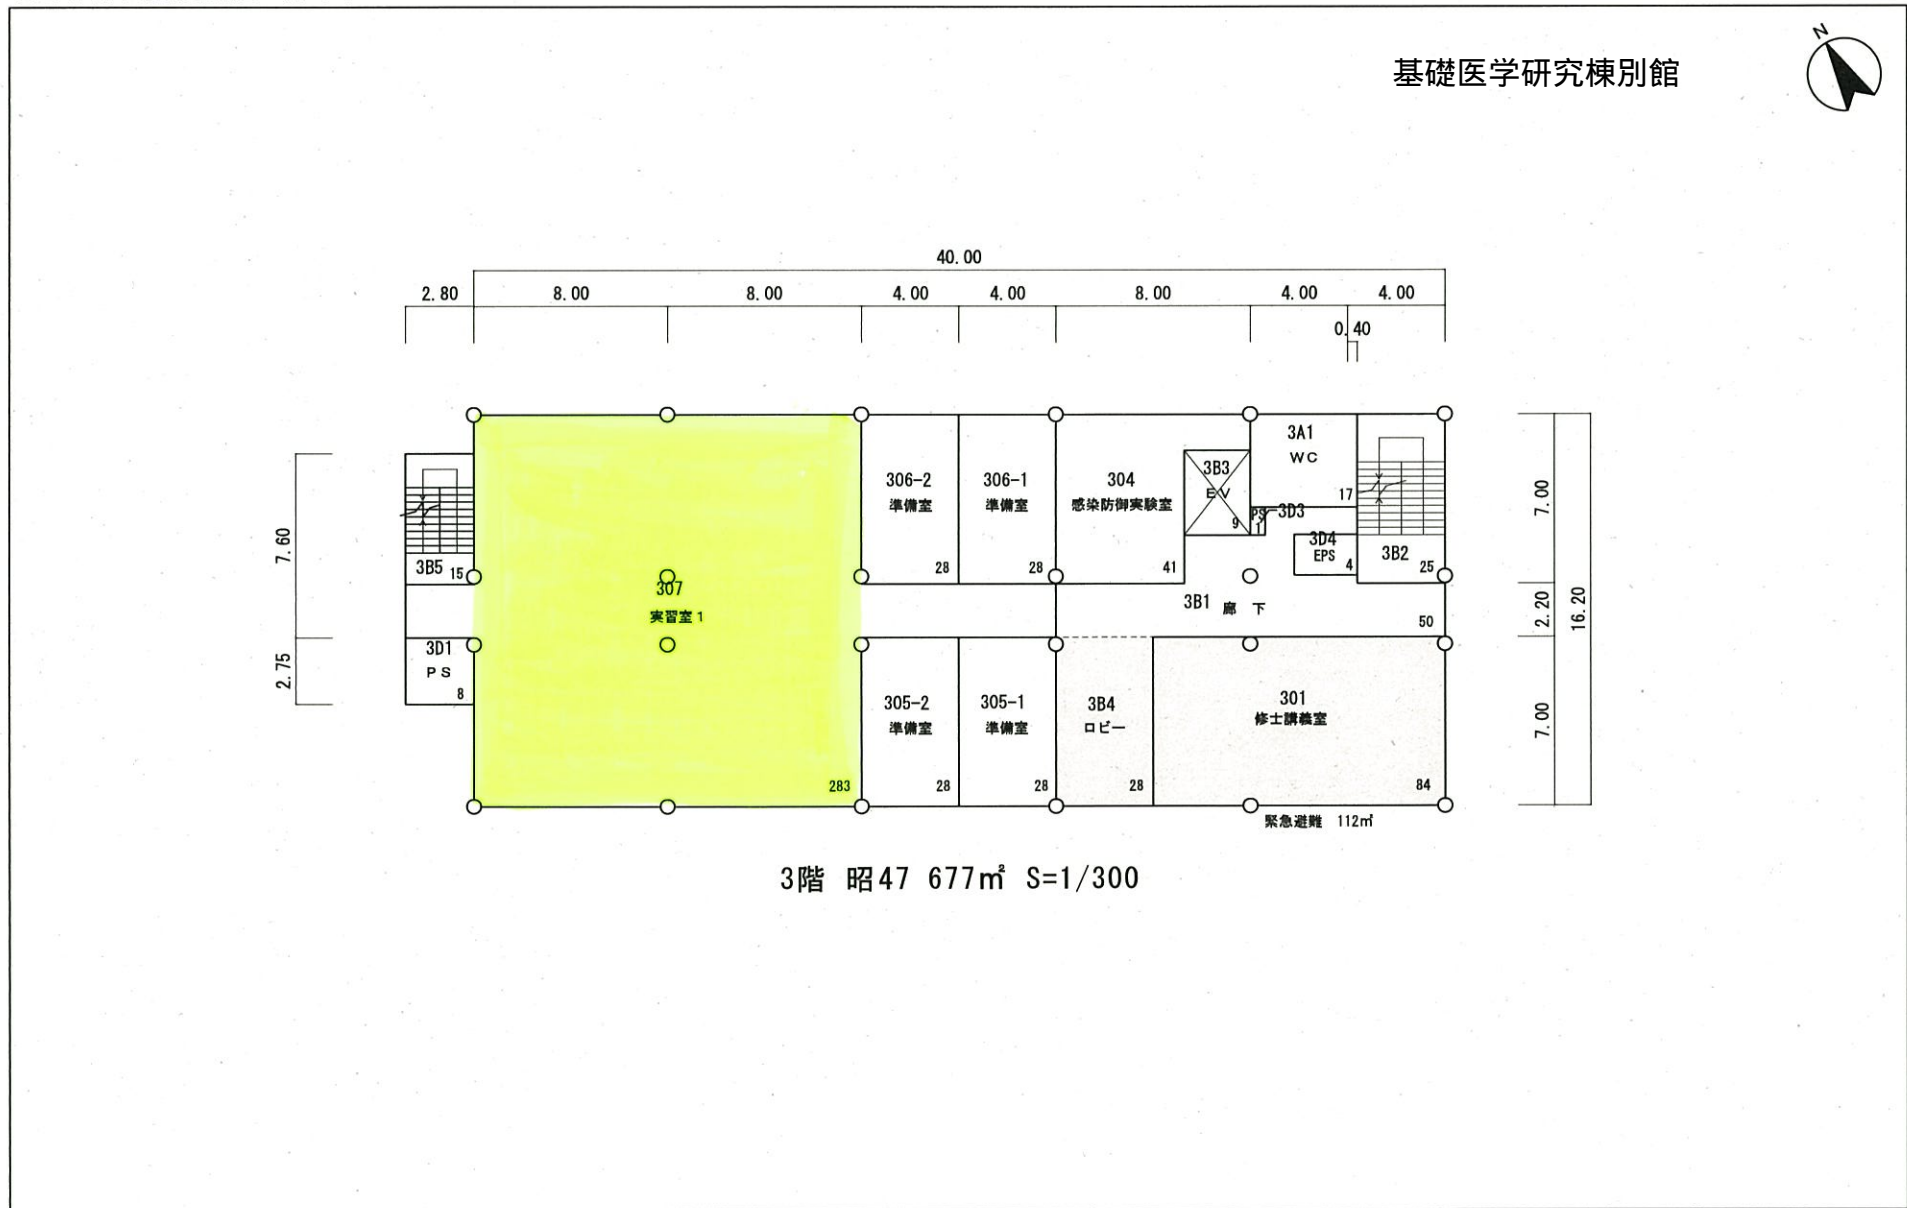


整理番号	3 - 13
------	--------

図面-24

棟別平面図

学校番号	学校名	団地番号	団地名	棟番号
0260	名古屋大学	003	鶴舞	003

国立大学法人等施設実態調査 (様式3)

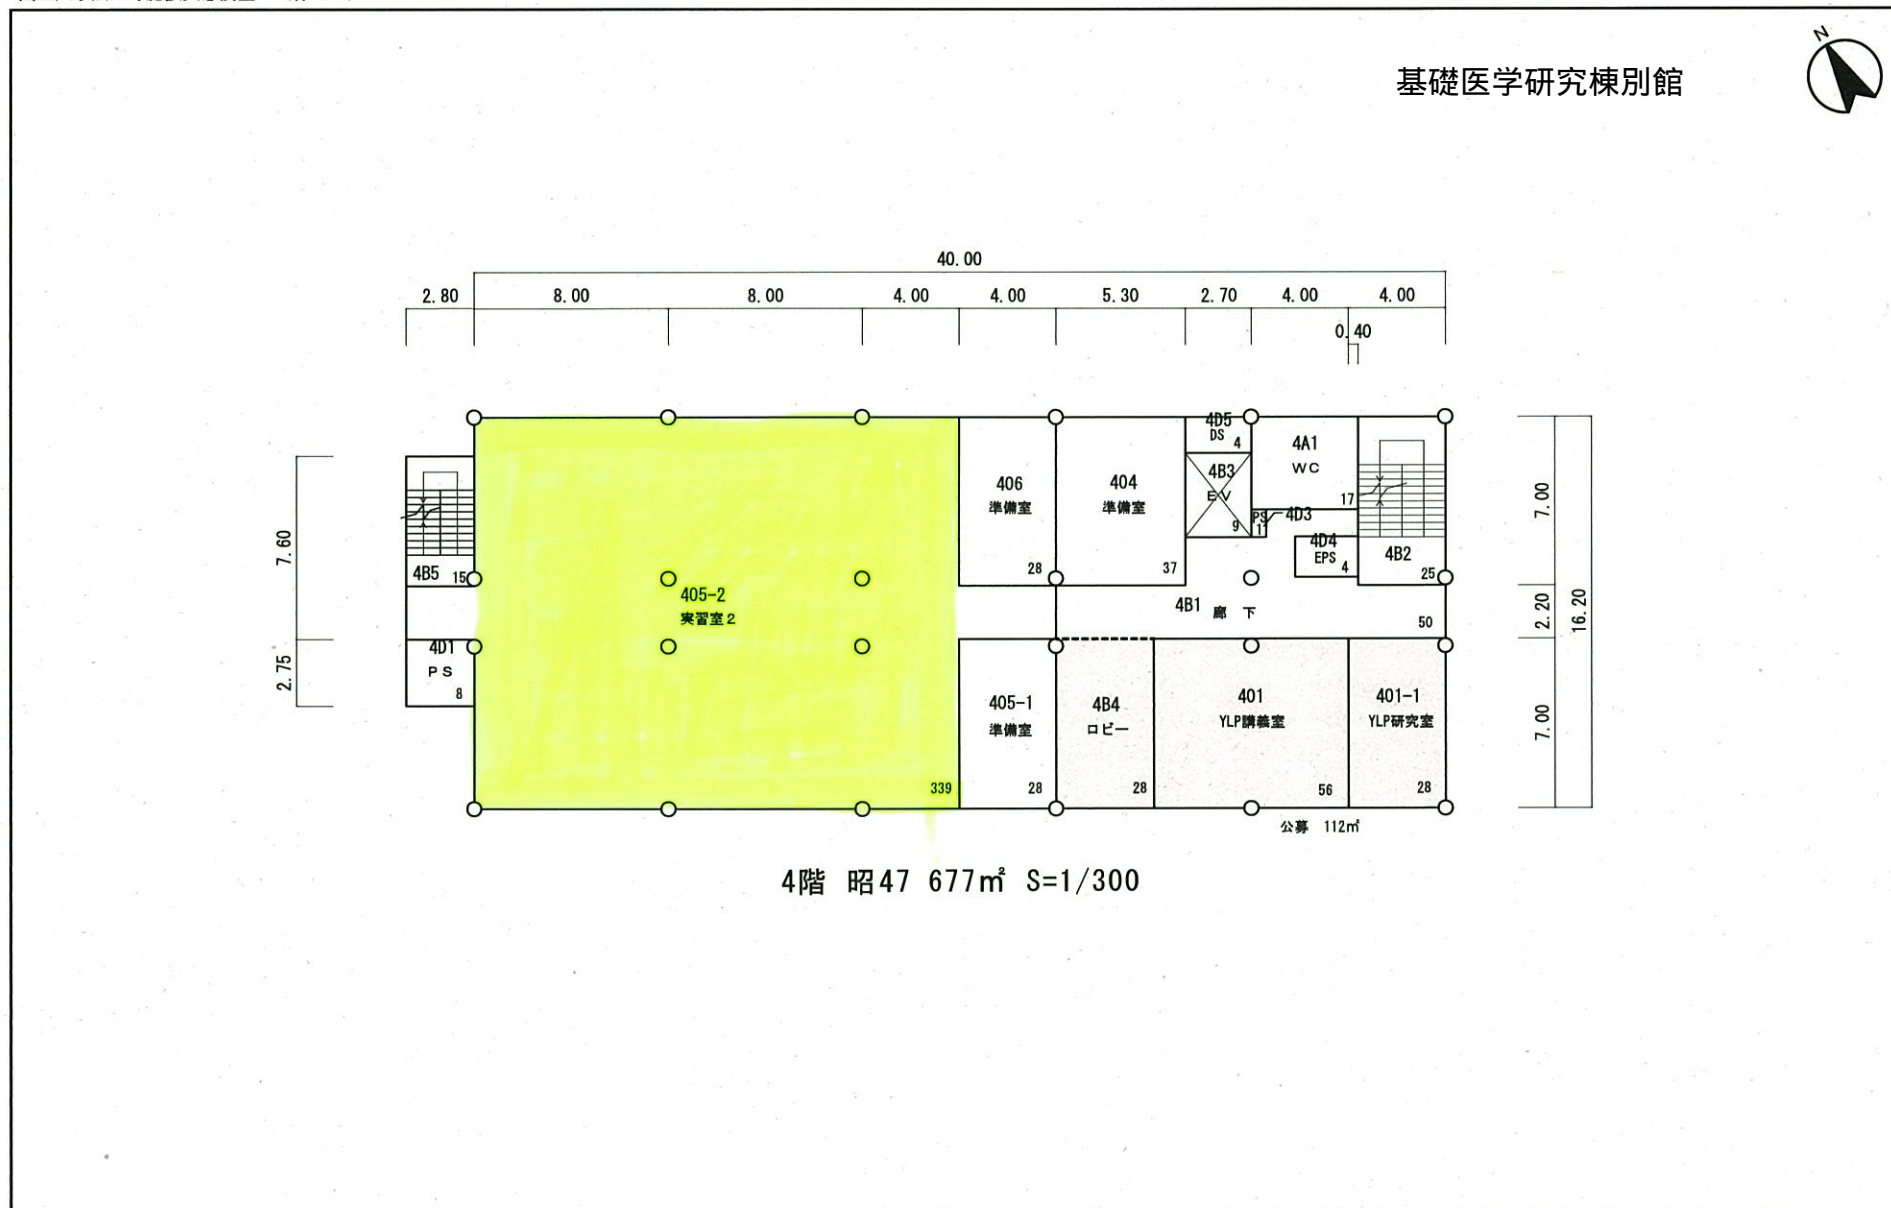

整理番号	3 - 14
------	--------

図面-25